


RTERU

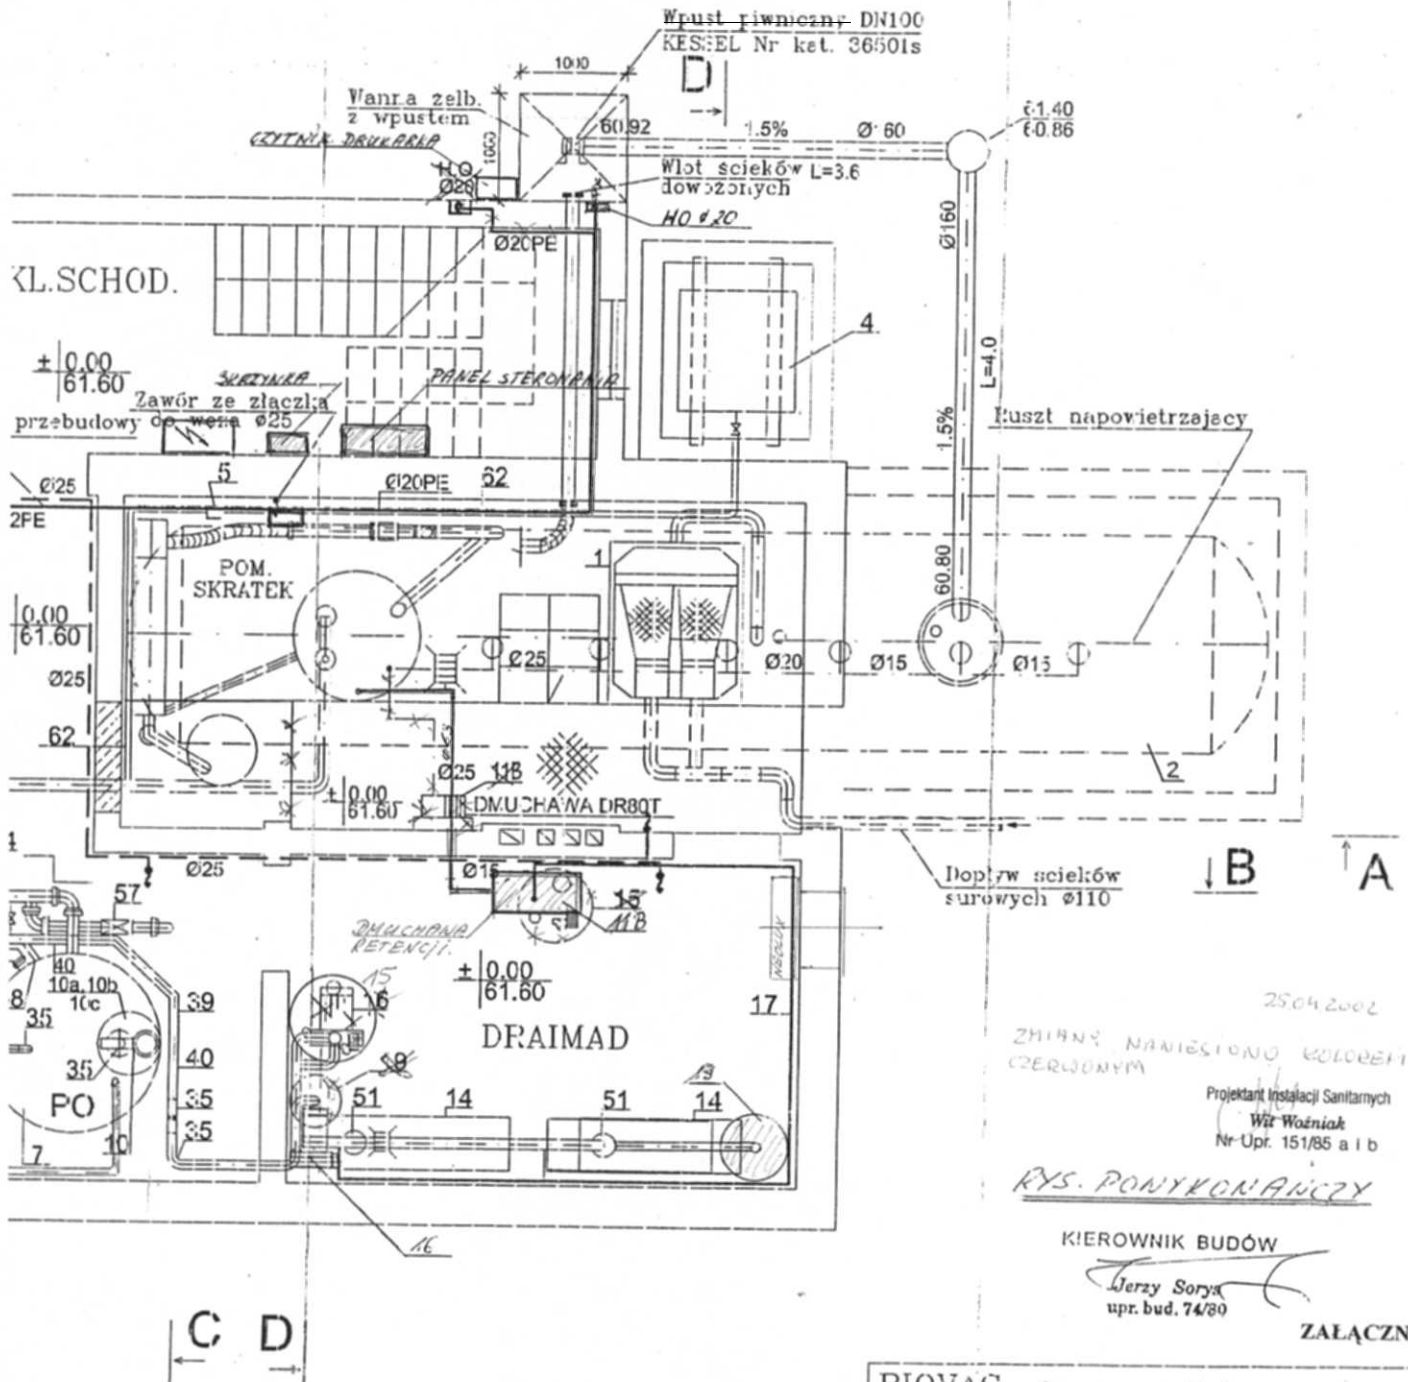

25.04.2002
 ZMIANY NAWIĘSIZONO KOŁODZI
 CZERWONYM
 Projektant Instalacji Sanitarnych
 Wit Woźniak
 Nr-Upr. 151/85 a i b

RYS. POKONANAWCZY

KIEROWNIK BUDÓW

Jerzy Sorys
 upr. bud. 74/80

ZALĄCZNIK 8

BIOVAC Sp. z o.o. Kielce		
Miejscowość: Duninów Nowy		
Obiekt: Oczyszczalnia ścieków		
Projekt budowlano - wykonawczy		
Projektant: Wit Woźniak	151/85	<i>[Signature]</i>
Sprowadził: inż. inz. E. Russek	KL 73/90	
Kierownik: inż. inz. M. Gaderowska		
tytuł: RZUT PARTERU	data: 01.2.2002	

RZUT PARTI
1:50

C
←

