


RZUT PIĘTRA 1:50

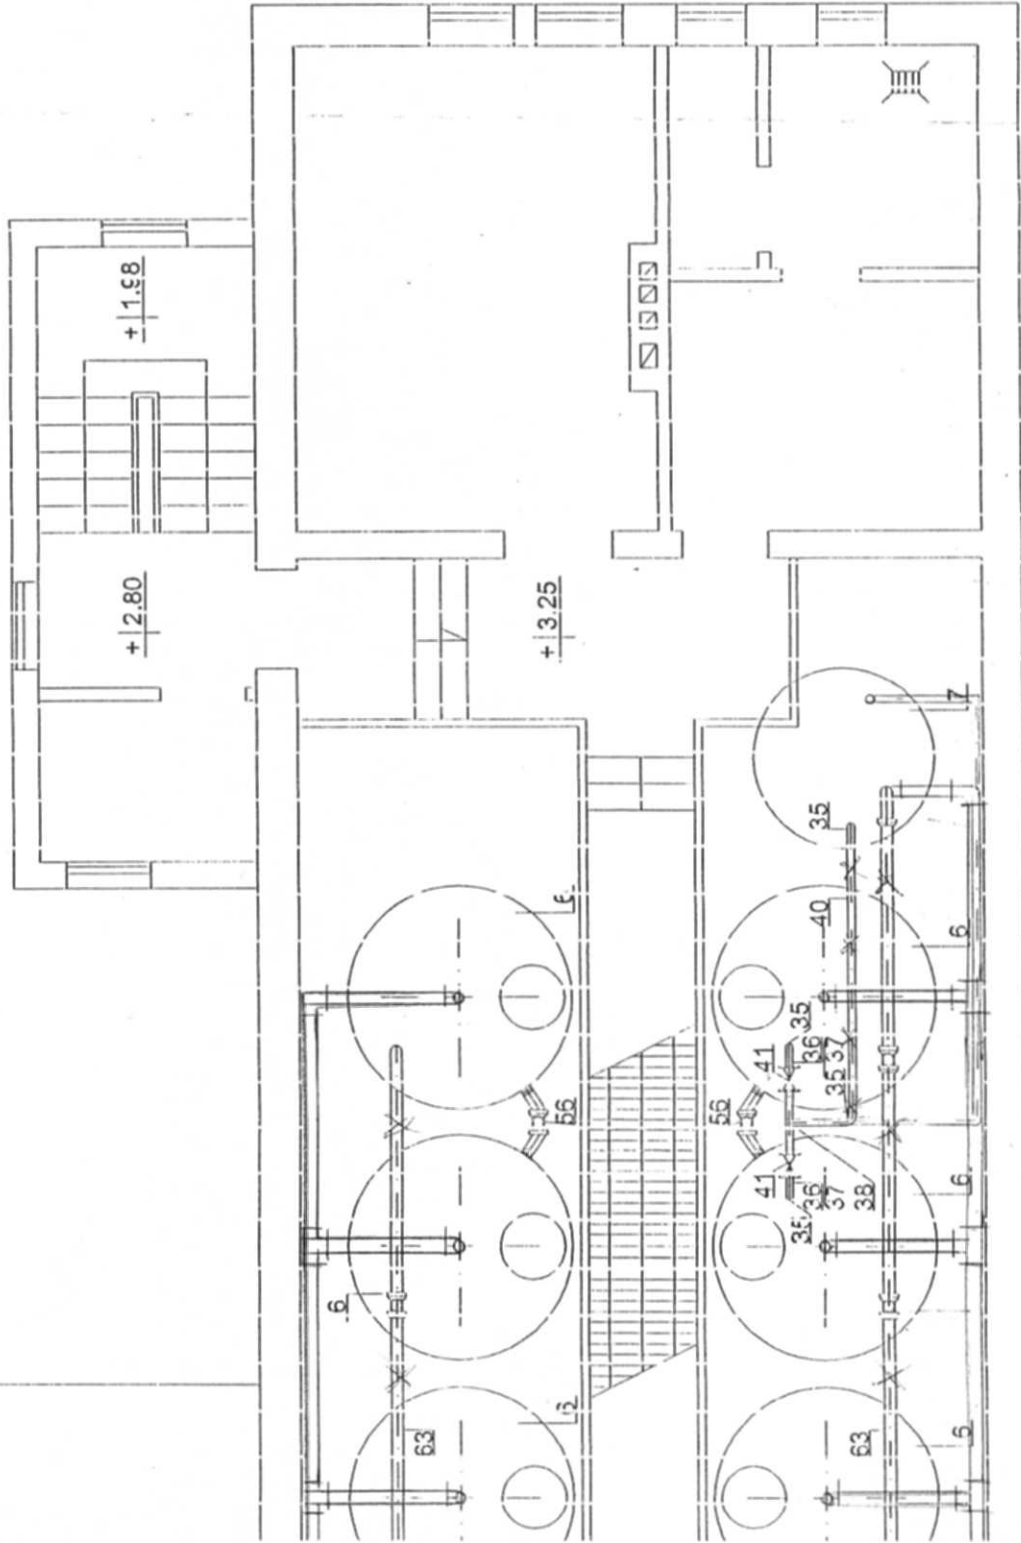

ZMIANY NAWISZKONNO KOLECZKI
25.04.2002

Projektant Instalacji Sanitarnych
Wit Wóźniak
Nr Upr. 151/85 a i b

Ryszard Pępek
KIEROWNIK BUDÓW
Jerzy Sorys
upr. bud. 74/80

ZALĄCZNIK 9

| | |
|--------------------------------|-------------------------|
| EIO/AC | Sp. z c.o. Kielce |
| Miejscowość: | Duninów Nowy |
| Objekt | Oczyszczalnia ścieków |
| Projekt budowlano - wykonawczy | |
| Projektant | Wit Wóźniak |
| Sprawił: | mgr inż. E. Frassek |
| Wzrost: | mgr inż. M. Cedara wski |
| Wzrost: | |
| data: | 01.2002 |
| rys: | 4 |
| RZUT PIĘTRA | |

RZUT PIĘTRA

1:50

