

PRZEKRÓJ B-B

1:25

25.04.2002

ZMIANY NAMIENIONO WŁOSEN
CZERNYMI


Projektant Instalacji Sanitarnych
Wit Woźniak
Nr Upr. 151/85 a i b

RYŚ POMYKOWANICZY


KIEROWNIK BUDÓW


Jerzy S. S.
opr. bud. 74/80

BIOVAC Sp. z o.o. Kielce		
Miejscowość: Duninów Nowy		
Obiekt: Oczyszczalnia ścieków		
Projekt budowlano - wykonawczy		
Projektant:	Wit Woźniak	151/85
Sprawca:	mgr inż. E. Russek	KL 73/90
Kierownik:	mgr inż. B. Gadarowski	
tytuł:	FRZEKRÓJ B-B	data: 01.2.2002
		nr: 7

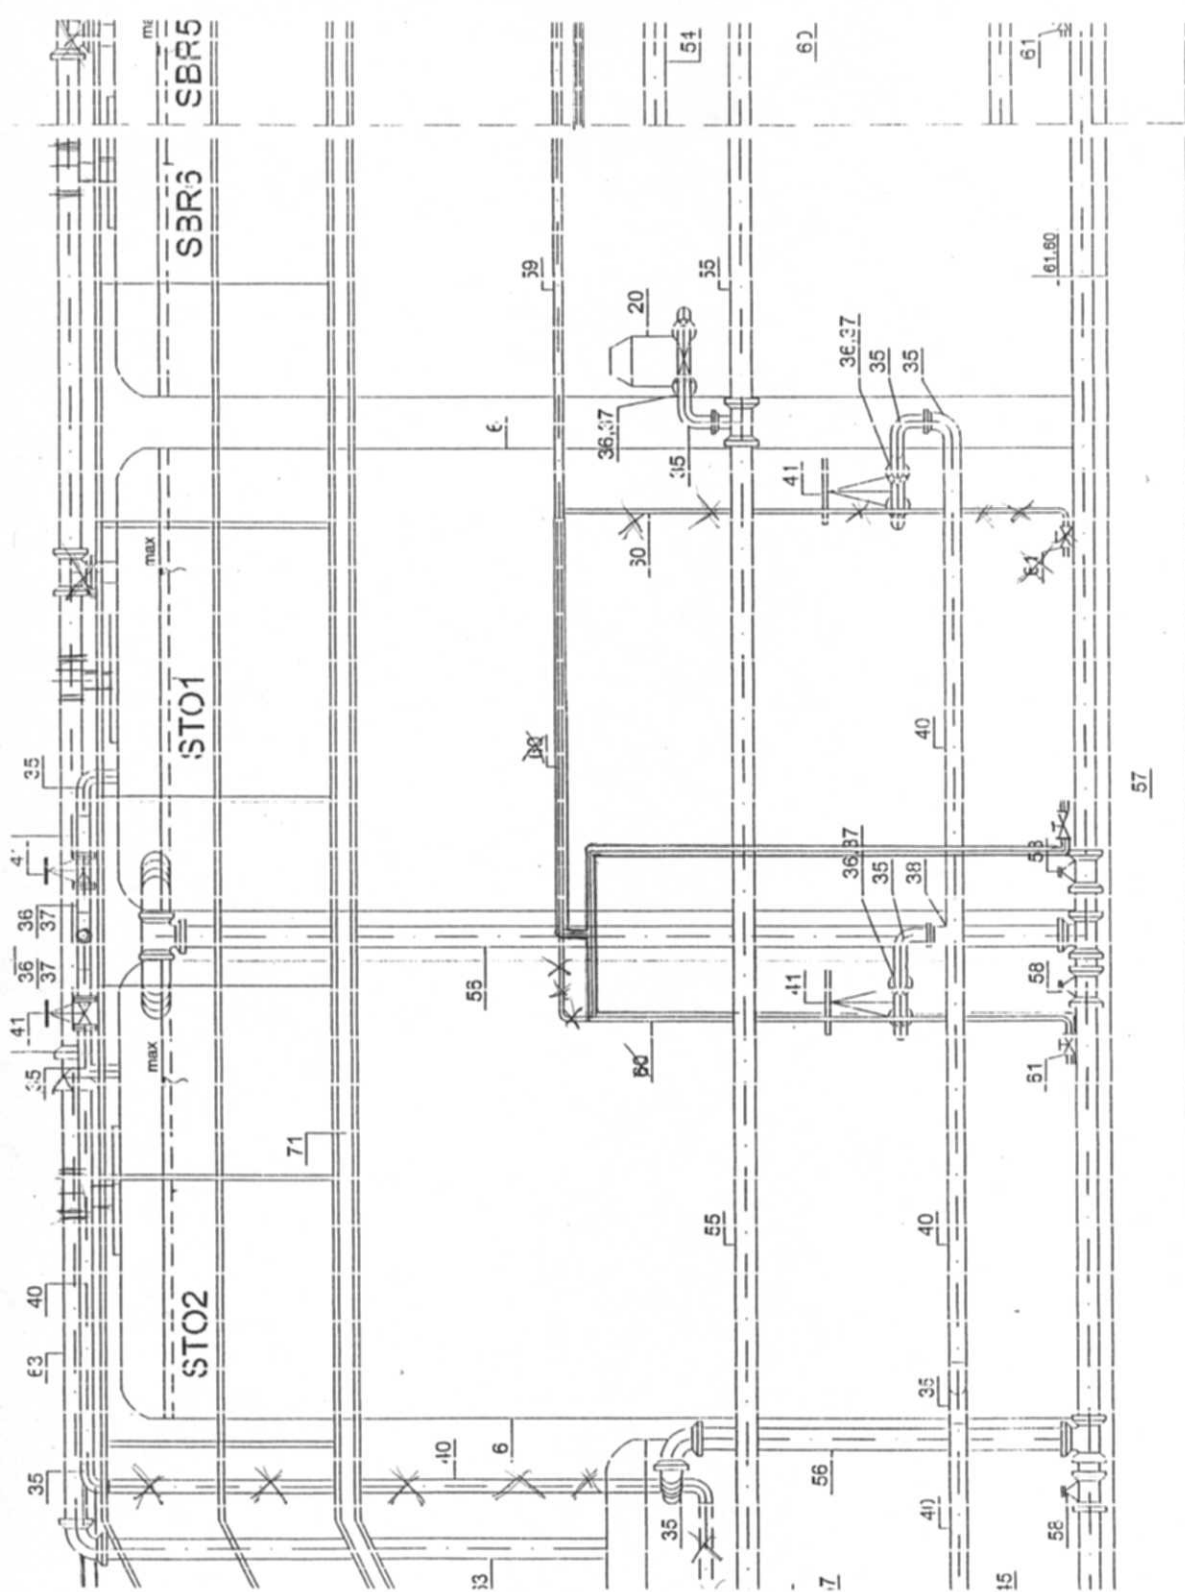

57

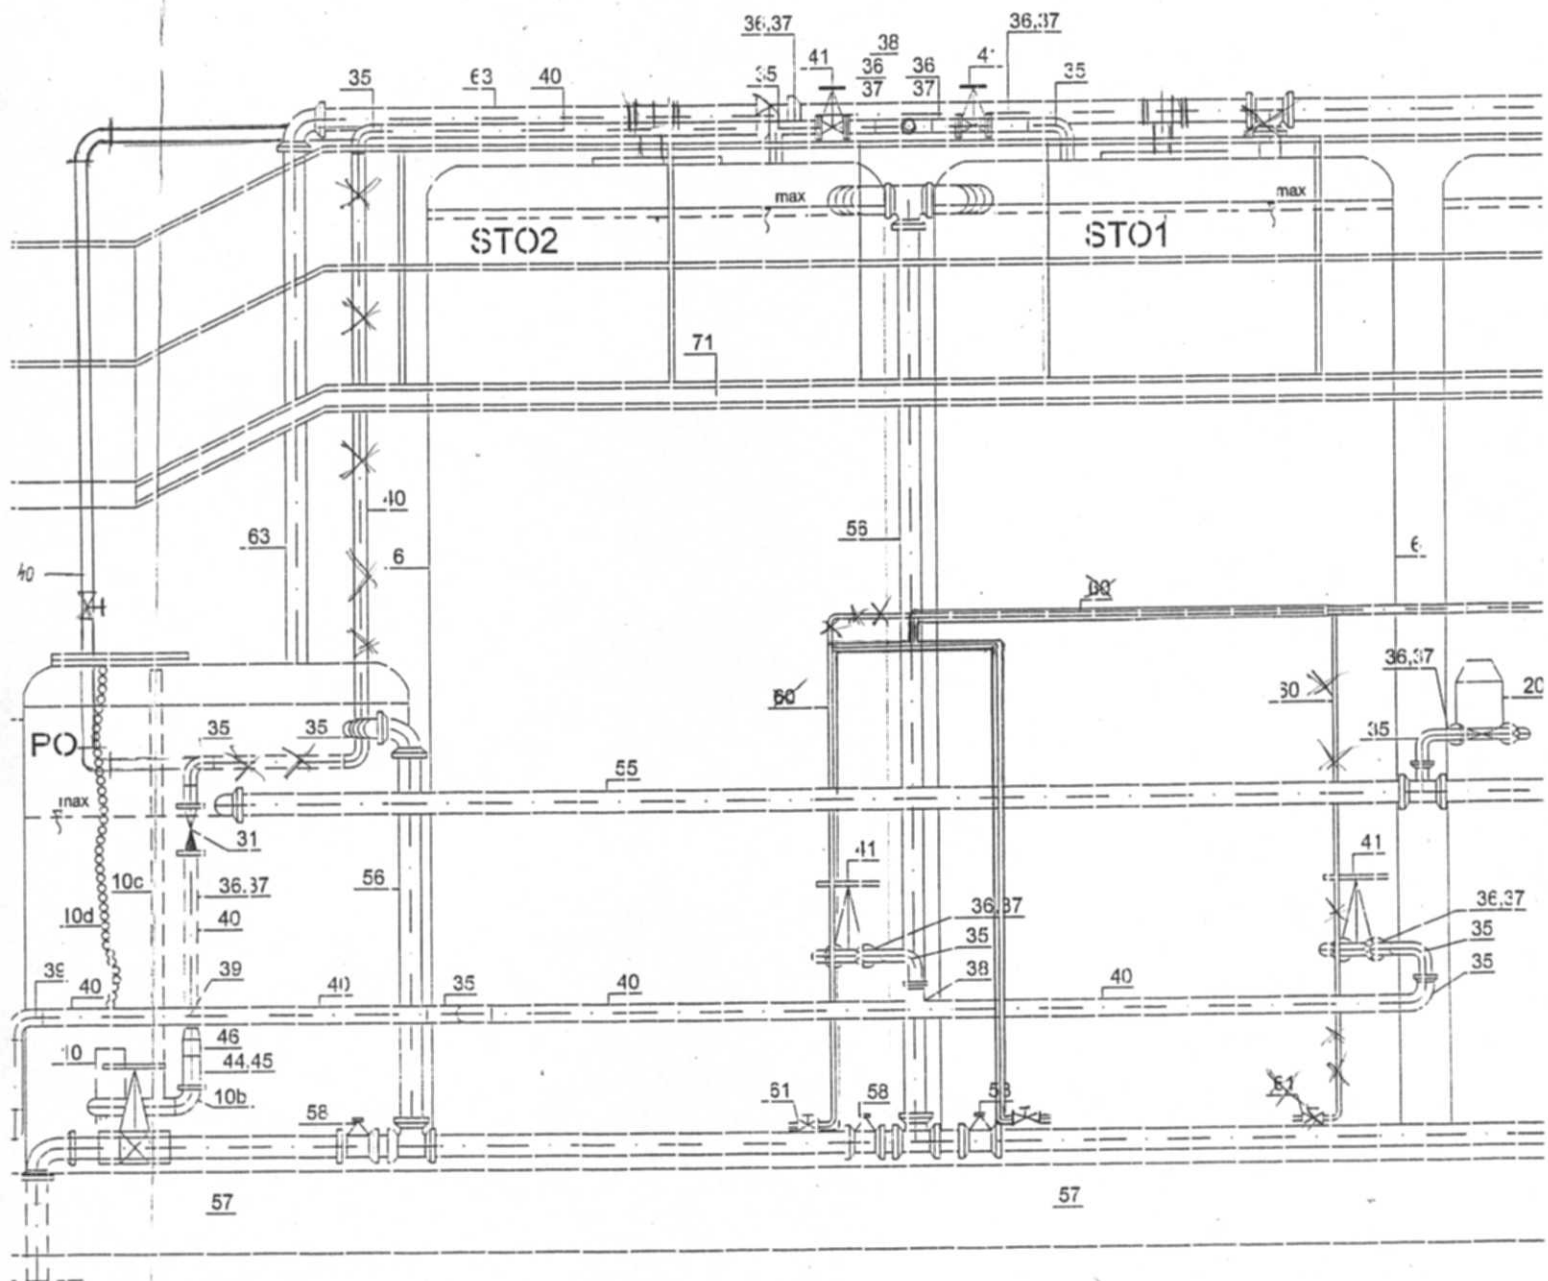

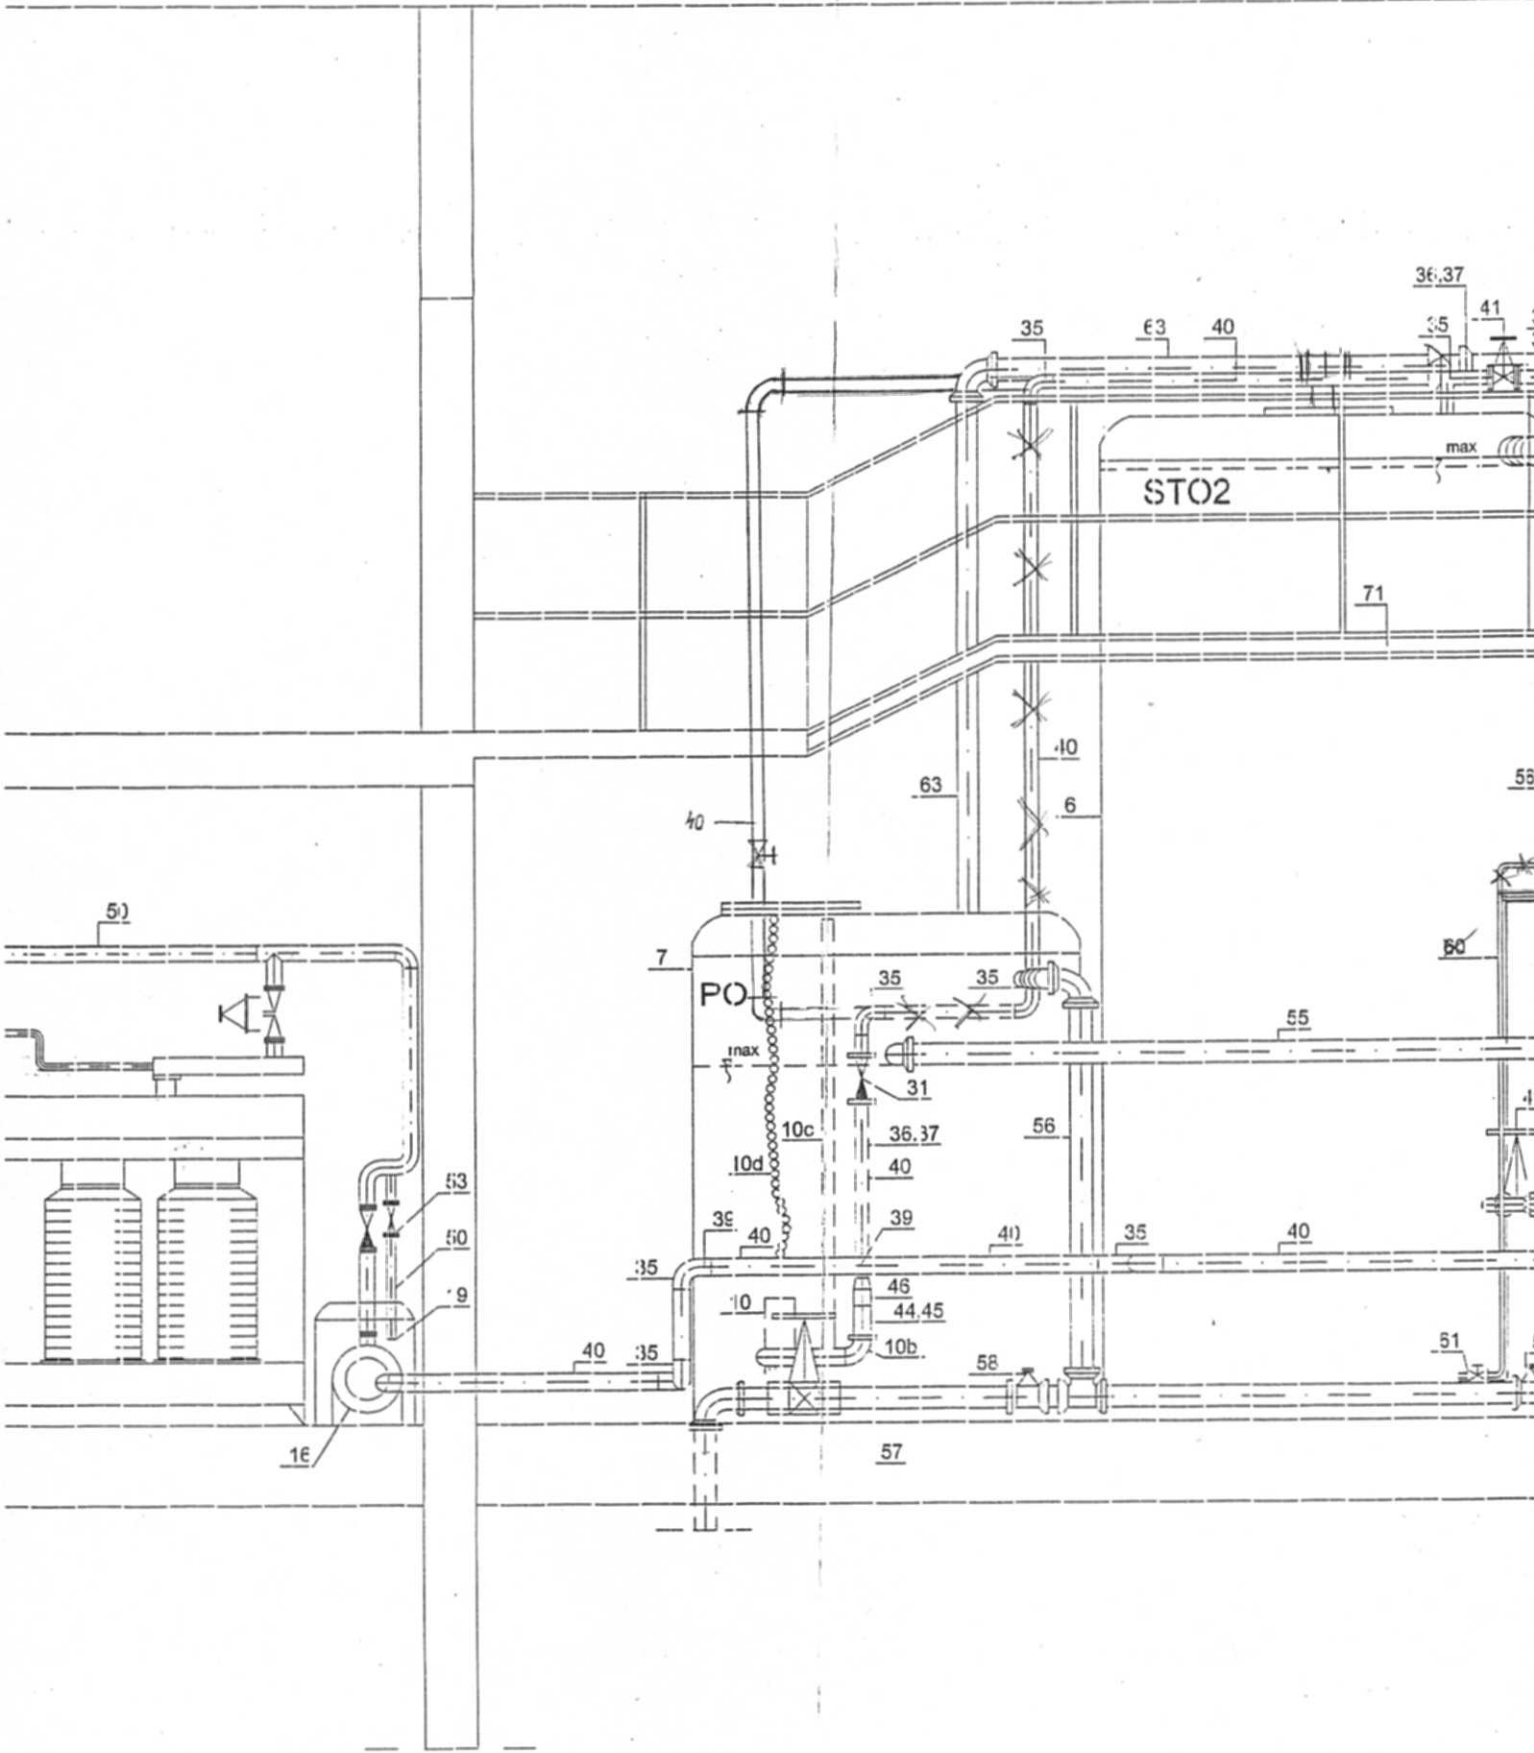

Do zespołu przygotowania
i czyszczenia
polielektrolitu

