

PRACOWNIA PROJEKTOWO-INSTALACYJNA  
*dr Kazimierz Piasek*  
inż. urządzeń sanitarnych  
09-408 Płock-Borowicza, ul. Podlaska 29  
tel./fax (24) 264-85-57, tel. kom. 509 297 044  
85-510 Bysław, tel. (52) 334-9678  
NIP 774-102-59-65, Reg. 610166850  
MOIB Nr MAZ/IS/6994/03

# Operat wodnoprawny na pobór wody z ujęcia głębinowego w Duninowie Dużym dz. 270/2, gm. Nowy Duninów

Opis w języku niespecjalistycznym

Użytkownik ujęcia:

Urząd Gminy w Nowym Duninowie

Opracowanie:

dr Kazimierz Piasek

*Dr Kazimierz Piasek*  
inż. urządzeń sanitarnych  
09-408 Płock-Borowicza, ul. Podlaska 29  
upr. 12 855 U woj. Płock  
tel./fax (24) 264-85-57, tel. kom. 509 297 044

SIERPIŃ 2015 rok

Przedmiotem opracowania jest przedstawienie informacji ogólnej wraz z charakterystyką ujęcia - studni głębinowej wykonanej w 1998 roku o głębokości 42,5 m i wydajności eksploatacyjnej 60,0 m<sup>3</sup>/h.

Pobierana woda będzie uzdatniana.

Dotychczasowe pozwolenie wodnoprawne wydane decyzją Starosty Płockiego w dniu 9 września 2000 roku, wydano na czas oznaczony, tj. do dnia 9 września 2015 roku.

W związku kończącym się okresem obowiązywania pozwolenia zaszła potrzeba opracowania operatu wodnoprawnego i wystąpienia o nowe pozwolenie.

Działka na której znajduje się ujęcie wody oraz stacja hydroforowa stanowi własność Urzędu Gminy w Nowym Duninowie.

Ujęcie posiada zatwierdzone zasoby wody w kategorii „B”- Stacja wodociągowa znajduje się na terenie wygrodzonym i wydzielonym.


Zasięg leja depresji wynosi 112 m.

W operacie przedstawiono aktualny bilans potrzeb wodnych dla obsługiwanego obszaru.

Pomiar ilości pobieranej wody ze studni jest rejestrowany przez wodomierz. Opomiarowany jest również strumień wody podawany do sieci wodociągowej. Zapisy dokonywane są w specjalnym rejestrze.

Niniejsze opracowanie będzie niezbędne w celu uzyskania nowego pozwolenia wodnoprawnego na pobór wody z analizowanej studni.

Dr Kazimierz Piasek  
inż. urządzeń sanitarnych  
09-408-Płock-Borowiczki, ul. Podlaska 7  
upr. Nr 6/85/0, woj. Płock  
tel./fax (24) 264-85-37, tel. kom. 509 241 111

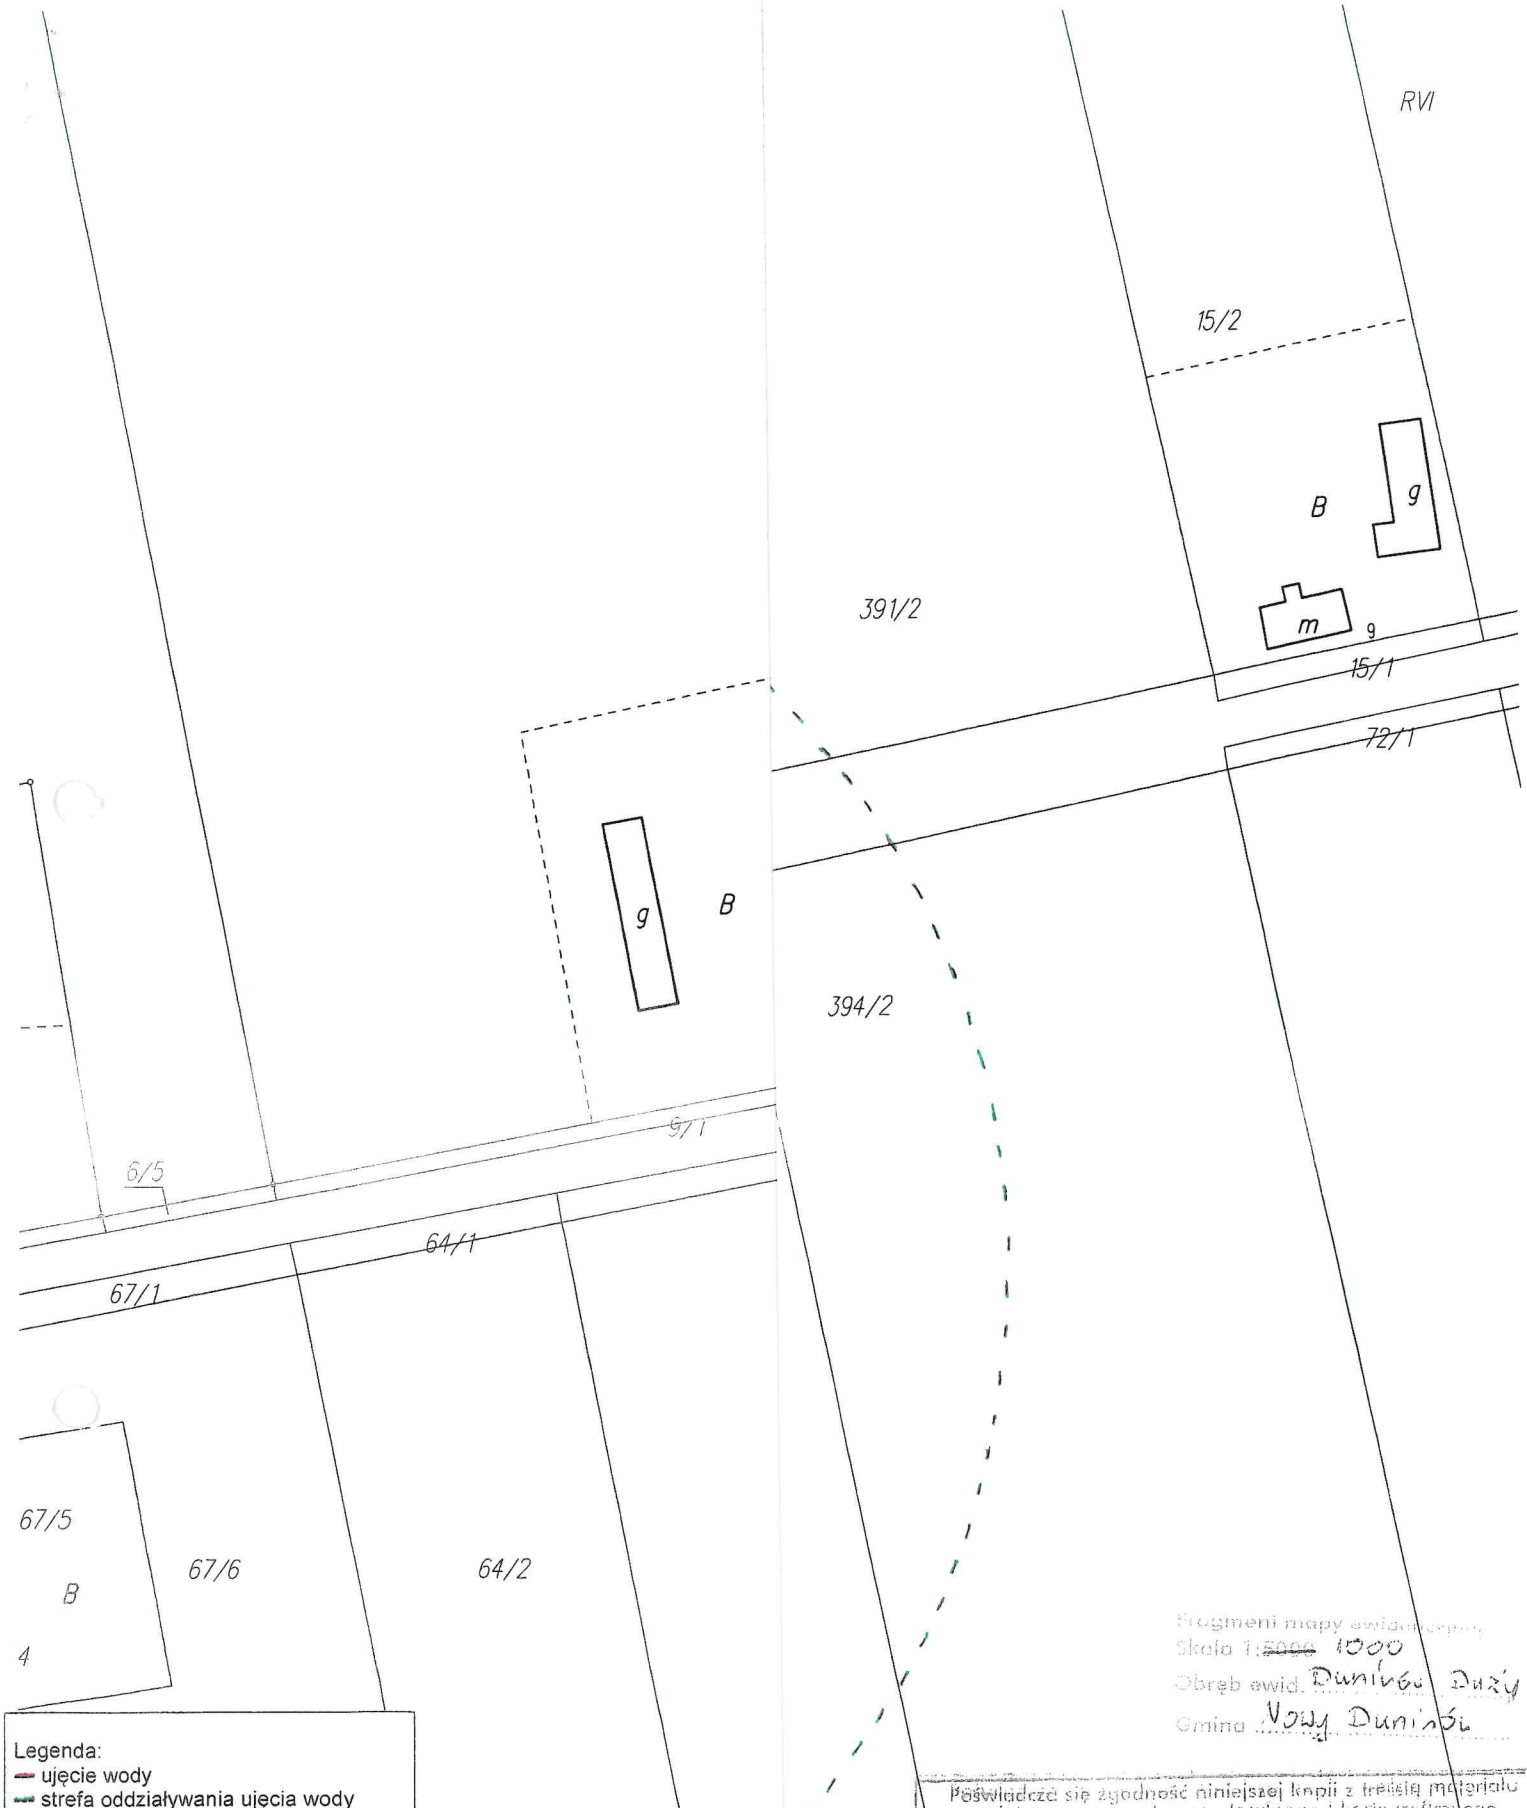

**Legenda:**  
 - ujęcie wody  
 - strefa oddziaływania ujęcia wody

|   |        |   |
|---|--------|---|
| Pracownia Projektowo-Instalacyjna dr. Kazimierz Piasek ul. Podlaska 29, 09-408 Płock                        |        |   |
| Wnioskodawca: Gmina Nowy Duninów ul. Osiedlowa 1, 09505 Nowy Duninów                                        |        |   |
| Tytuł opracowania: Operat wodnoprawny na pobór wody z ujęcia głębinowego w Duninowie Dużym gm. Nowy Duninów |        |   |
| Tytuł rysunku: Strefa oddziaływania ujęcia wody                                                             |        |   |
| Skala   | 1:1000 | Dr. Kazimierz Piasek<br>inż. urbanistyki i architektury<br>09-408-Płock, ul. Podlaska 29<br>upr. Nr 6185/V, woj. Płock<br>tel./fax (24) 264 85-57, tel. kom. 509 297 044 |

Fragment mapy ewidencyjnej  
 Skala 1:5000 1000  
 Obręb ewid. Duninów Duży  
 Gmina Nowy Duninów

|   |                                             |
|---|---------------------------------------------|
| Pozwiedzi się zgodność niniejszej kopii z treścią materiału państwowego zasobu geodezyjnego i kartograficznego |                                             |
| Organ prowadzący państwowy zasób geodezyjny i kartograficzny                                                   | STAROSTA PŁOCKI                             |
| Nazwa materiału roboczo                                                                                        | wzro ewidencyjna                            |
| Identyfikator ewidencyjny materiału roboczo                                                                    | P.440.6.1609.04                             |
| Data wykonania kopii                                                                                           | 4.09.2015                                   |
| Imię, nazwisko i podpis osoby reprezentującej organ                                                            | Paweł Sturzyński<br>sta w Wydziale Geodezji |
| 6642 3262   | 2015                                        |



1) 00 K01-K07-WYKONAC. L22-720J.

Uzgodniono pod względem wymagań higienicznych i zdrowotnych bez zastrzeżeń / ~~z zastrzeżeniami~~

mgr inż. Barbara Dębowska  
RZECZOZNAWA  
do spraw sanitarno-higienicznych  
w zakresie bez ograniczeń  
nr uprawnień 58-N/94  
87-800 Włocławek, ul. Rejska 2 m.4a  
tel. 236-38-73

Date: 22.06.06

103/06

podpis i pieczęć imienna

PRACOWNIA PROJEKTOWO-BTALACJNA  
dr Kazimierz Piatek  
102 0242426-00000000  
05-400 144-00000000000000000000  
18.000 000 000 000 000 000 000 000  
05.510.000 000 000 000 000 000 000  
000 000 000 000 000 000 000 000 000  
000 000 000 000 000 000 000 000 000

|            |                                                                                                  |              |  |
|------------|--------------------------------------------------------------------------------------------------|--------------|--|
| OBIEKT     | Stacja uzdatniania wody w Dużym Duninowie, dz. Nr ew. 270<br>Gmina Nowy Duninów, powiat piłcocki |              |  |
| INWESTOR   | Urząd Gminy w Nowym Duninowie (09-505), ul. Osiedlowa                                            |              |  |
| NAZWA      | Projekt budowlany remontu (modernizacji) technologii S                                           |              |  |
|            | Rzut przyziemia SUW 1:50                                                                         |              |  |
| PROJEKTANT | dr inż. K. Piasek                                                                                | UPR. NR 6/85 |  |
| DATA       | 06.2006 r.                                                                                       | RYS. NR 3    |  |

