


A-E

Planek objęty parafagiem

w ramach Etapu IV dla 264 ul

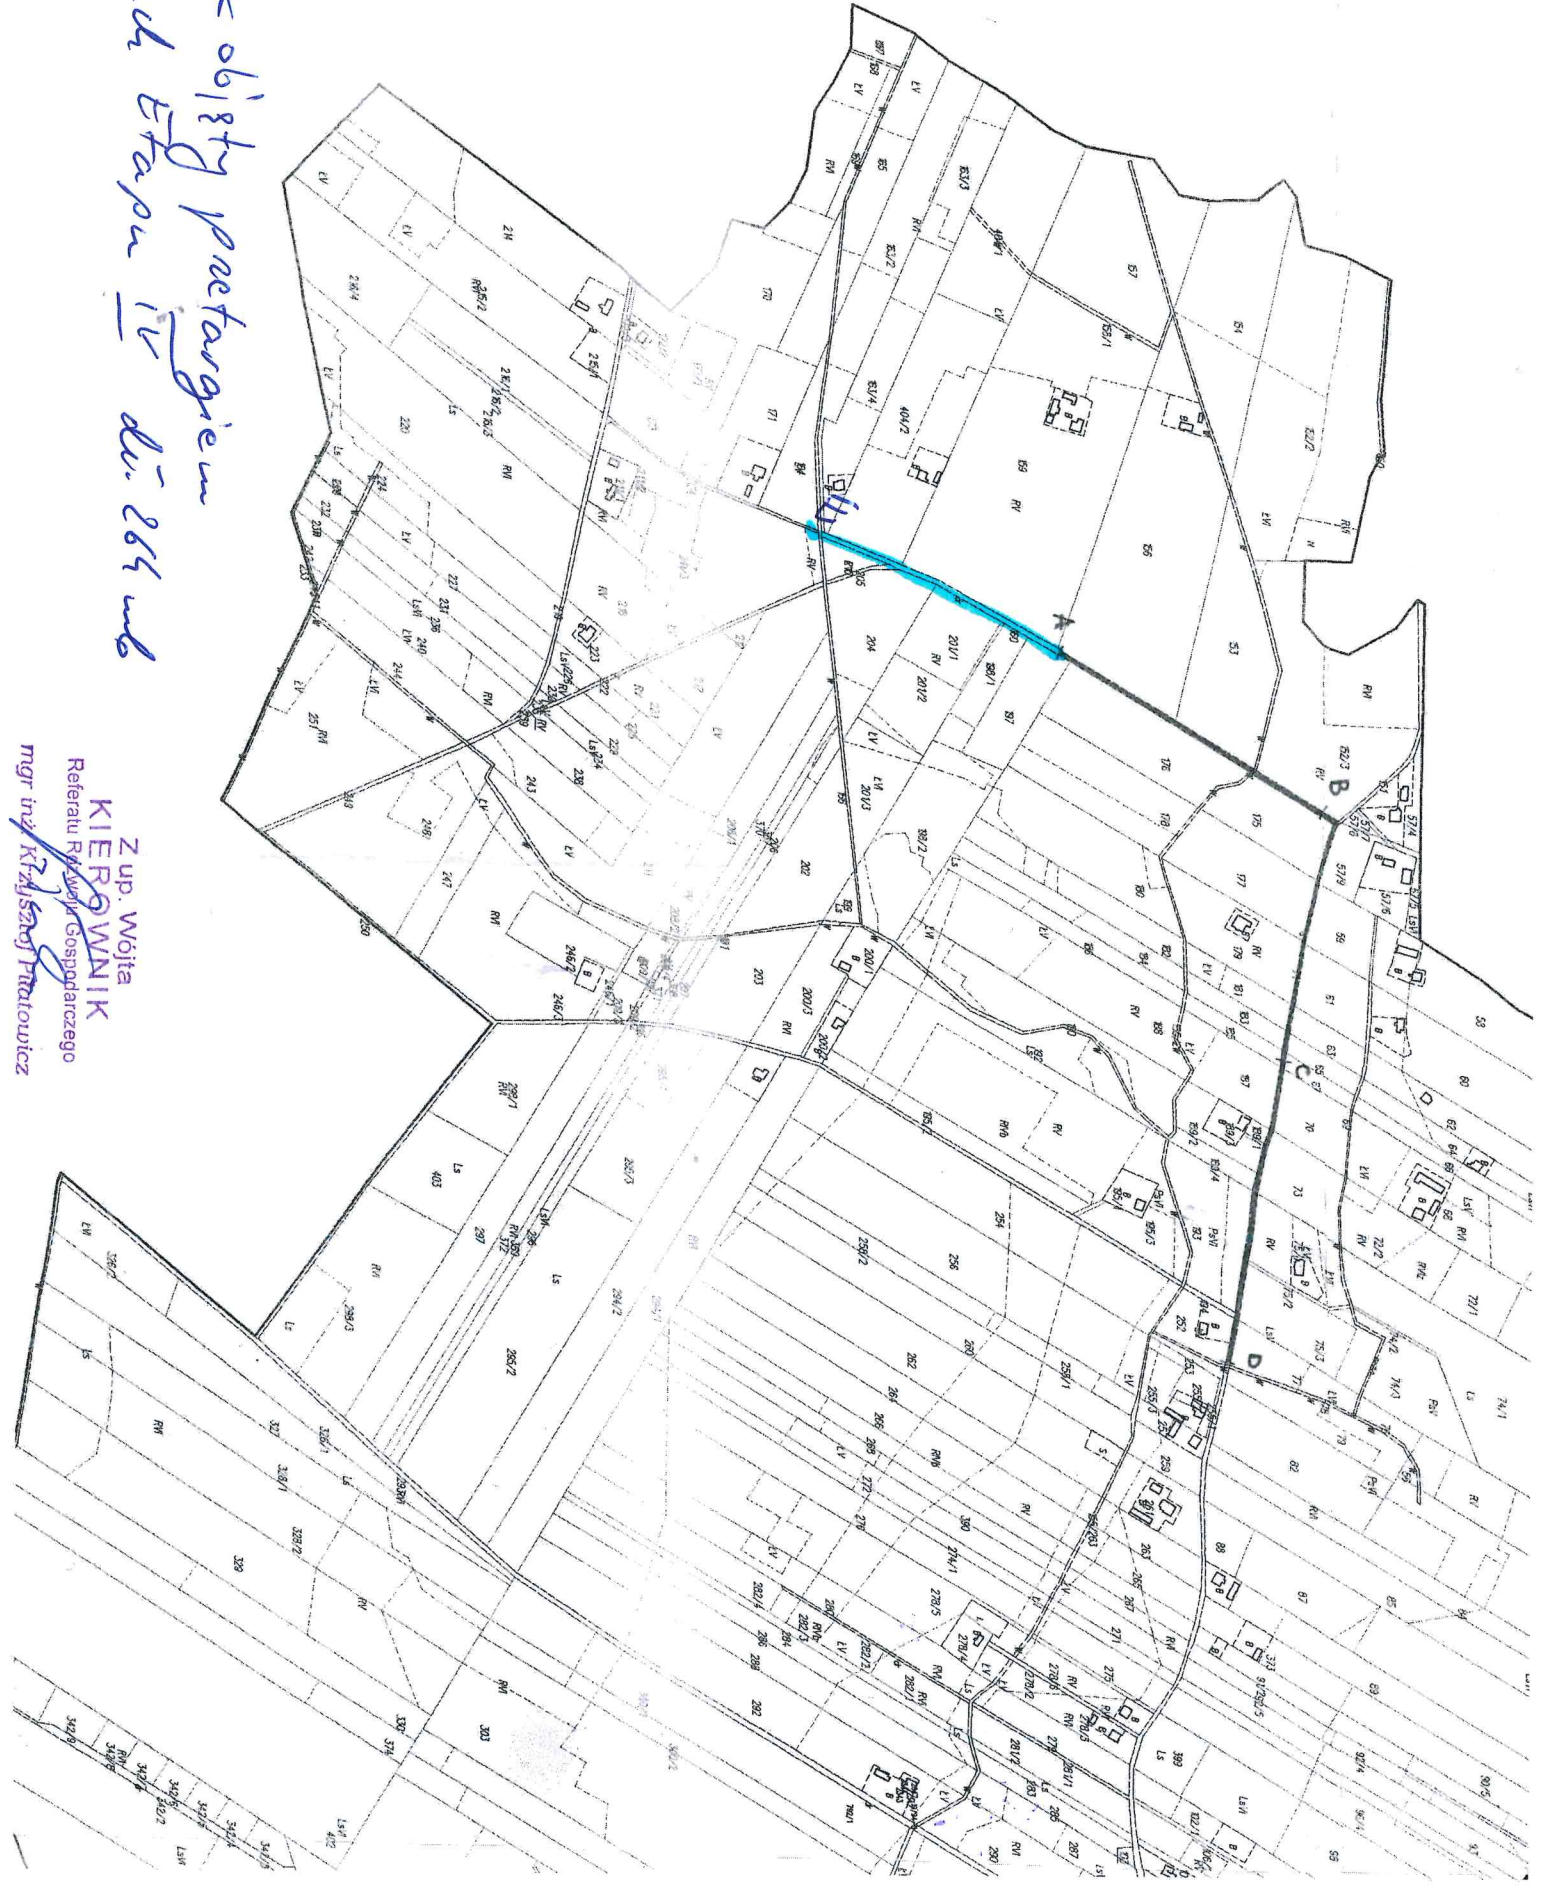

Z up. Wójta
KIEROWNIK
 Referatu Planowania Gospodarczego
 mgr inż. Krzysztof Pralowicz