


44 71200
 2703
 261.221.152
 1:1000

MAPA DO CEL

Założona
 OKRĘGOWE PRZED.
 KARTOGRA.

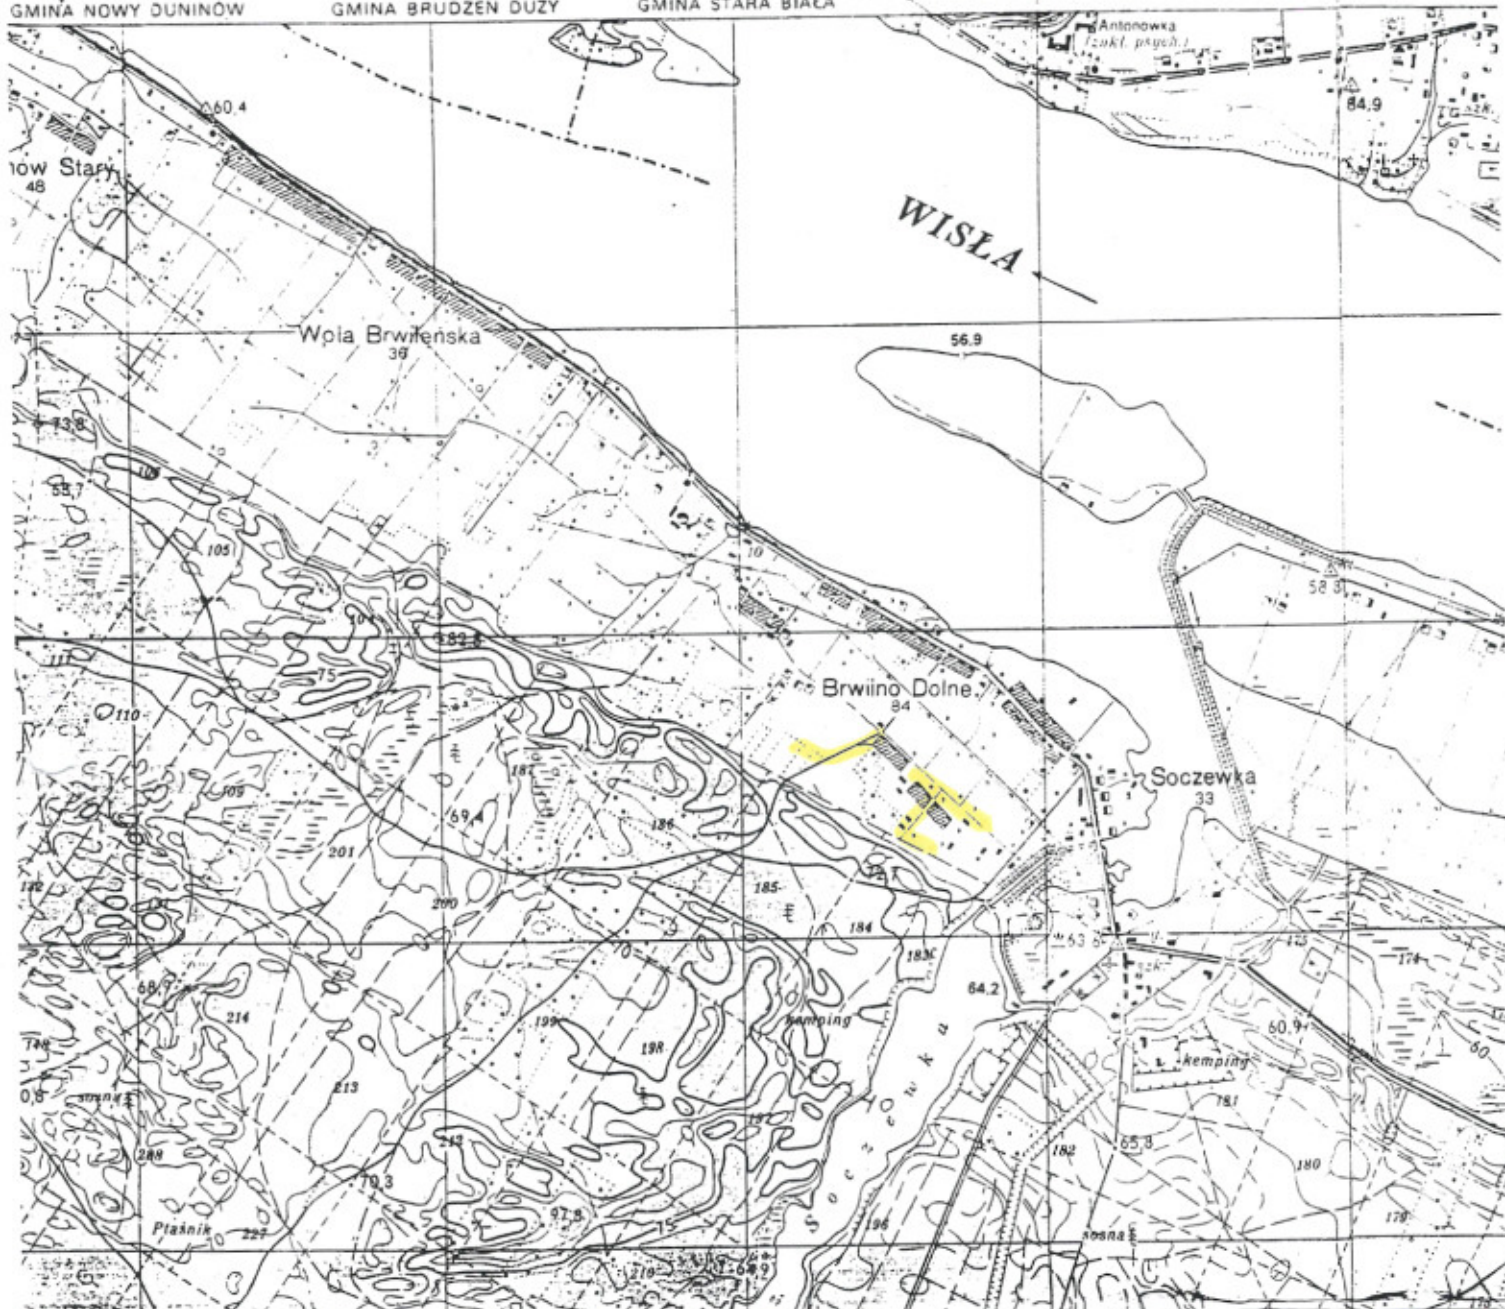

Obiekt	Sieć wodociągowa z przyłączami w Brwilnie Dolnym	Investor- Urząd Gminy w Nowym Duninowie	Nr rys 1
Projekt	Projekt budowlany sieci wodociągowej wraz z przyłączami w Brwilnie Dolnym gm. N. Duninów		Data 05.05r
Rys	Plan sytuacyjny		Skala 1:25000
Autor	inż. Henryka Kamińska inż. Magdalena Ciesielska spr. Teresa Strzelecka	PROJEKTANT inż. Henryka Kamińska Uprawnienia Nr 100-85	100/85 nr upr. 82/94