


Budowa sieci kanalizacji sanitarnej z przyłączami
w m. Kawlewo, Nowa Wieś i Nowy Duninów gm. Nowy Duninów
- Etap II w m. Kawlewo
Schemat zakres - cz. I

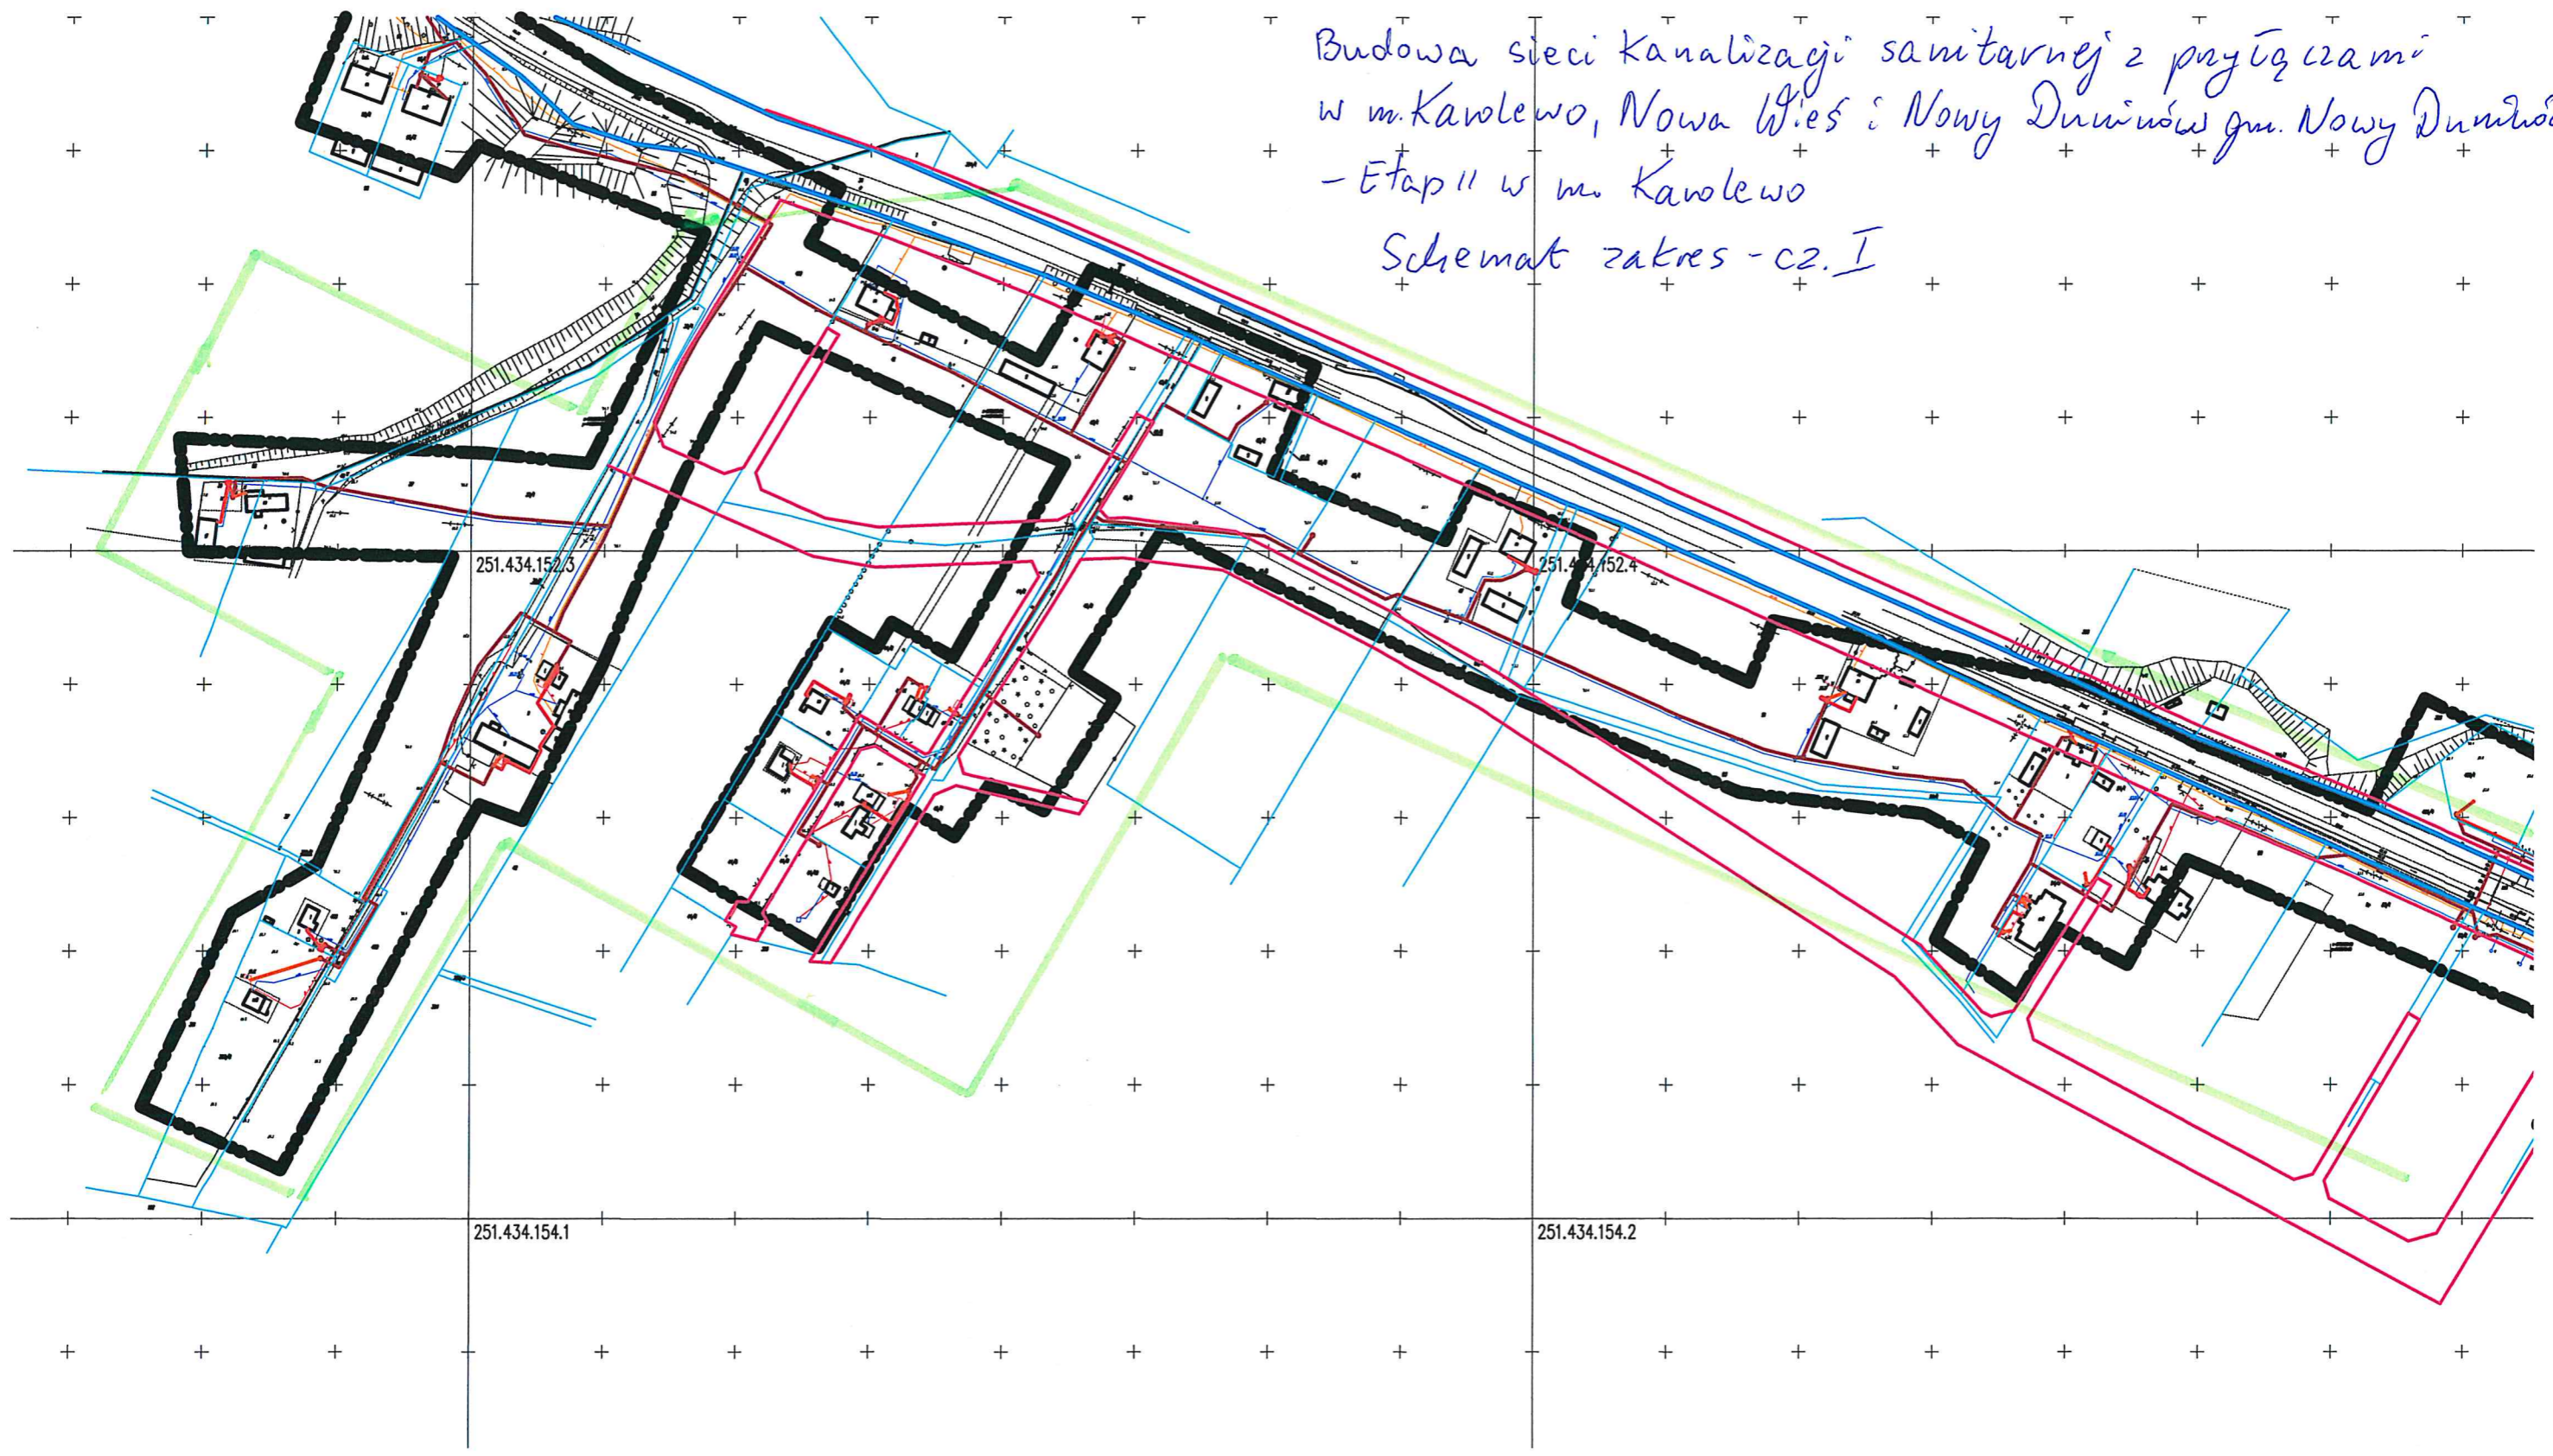

Budowa sieci kanalizacji sanitarnej z przyłocami
w m. Karolewo, Nawa Wiesz, Nowy Duminów gm. Nowy Duminów
- Etap II w m. Karolewo
Schemat Zakres - cz. II

