
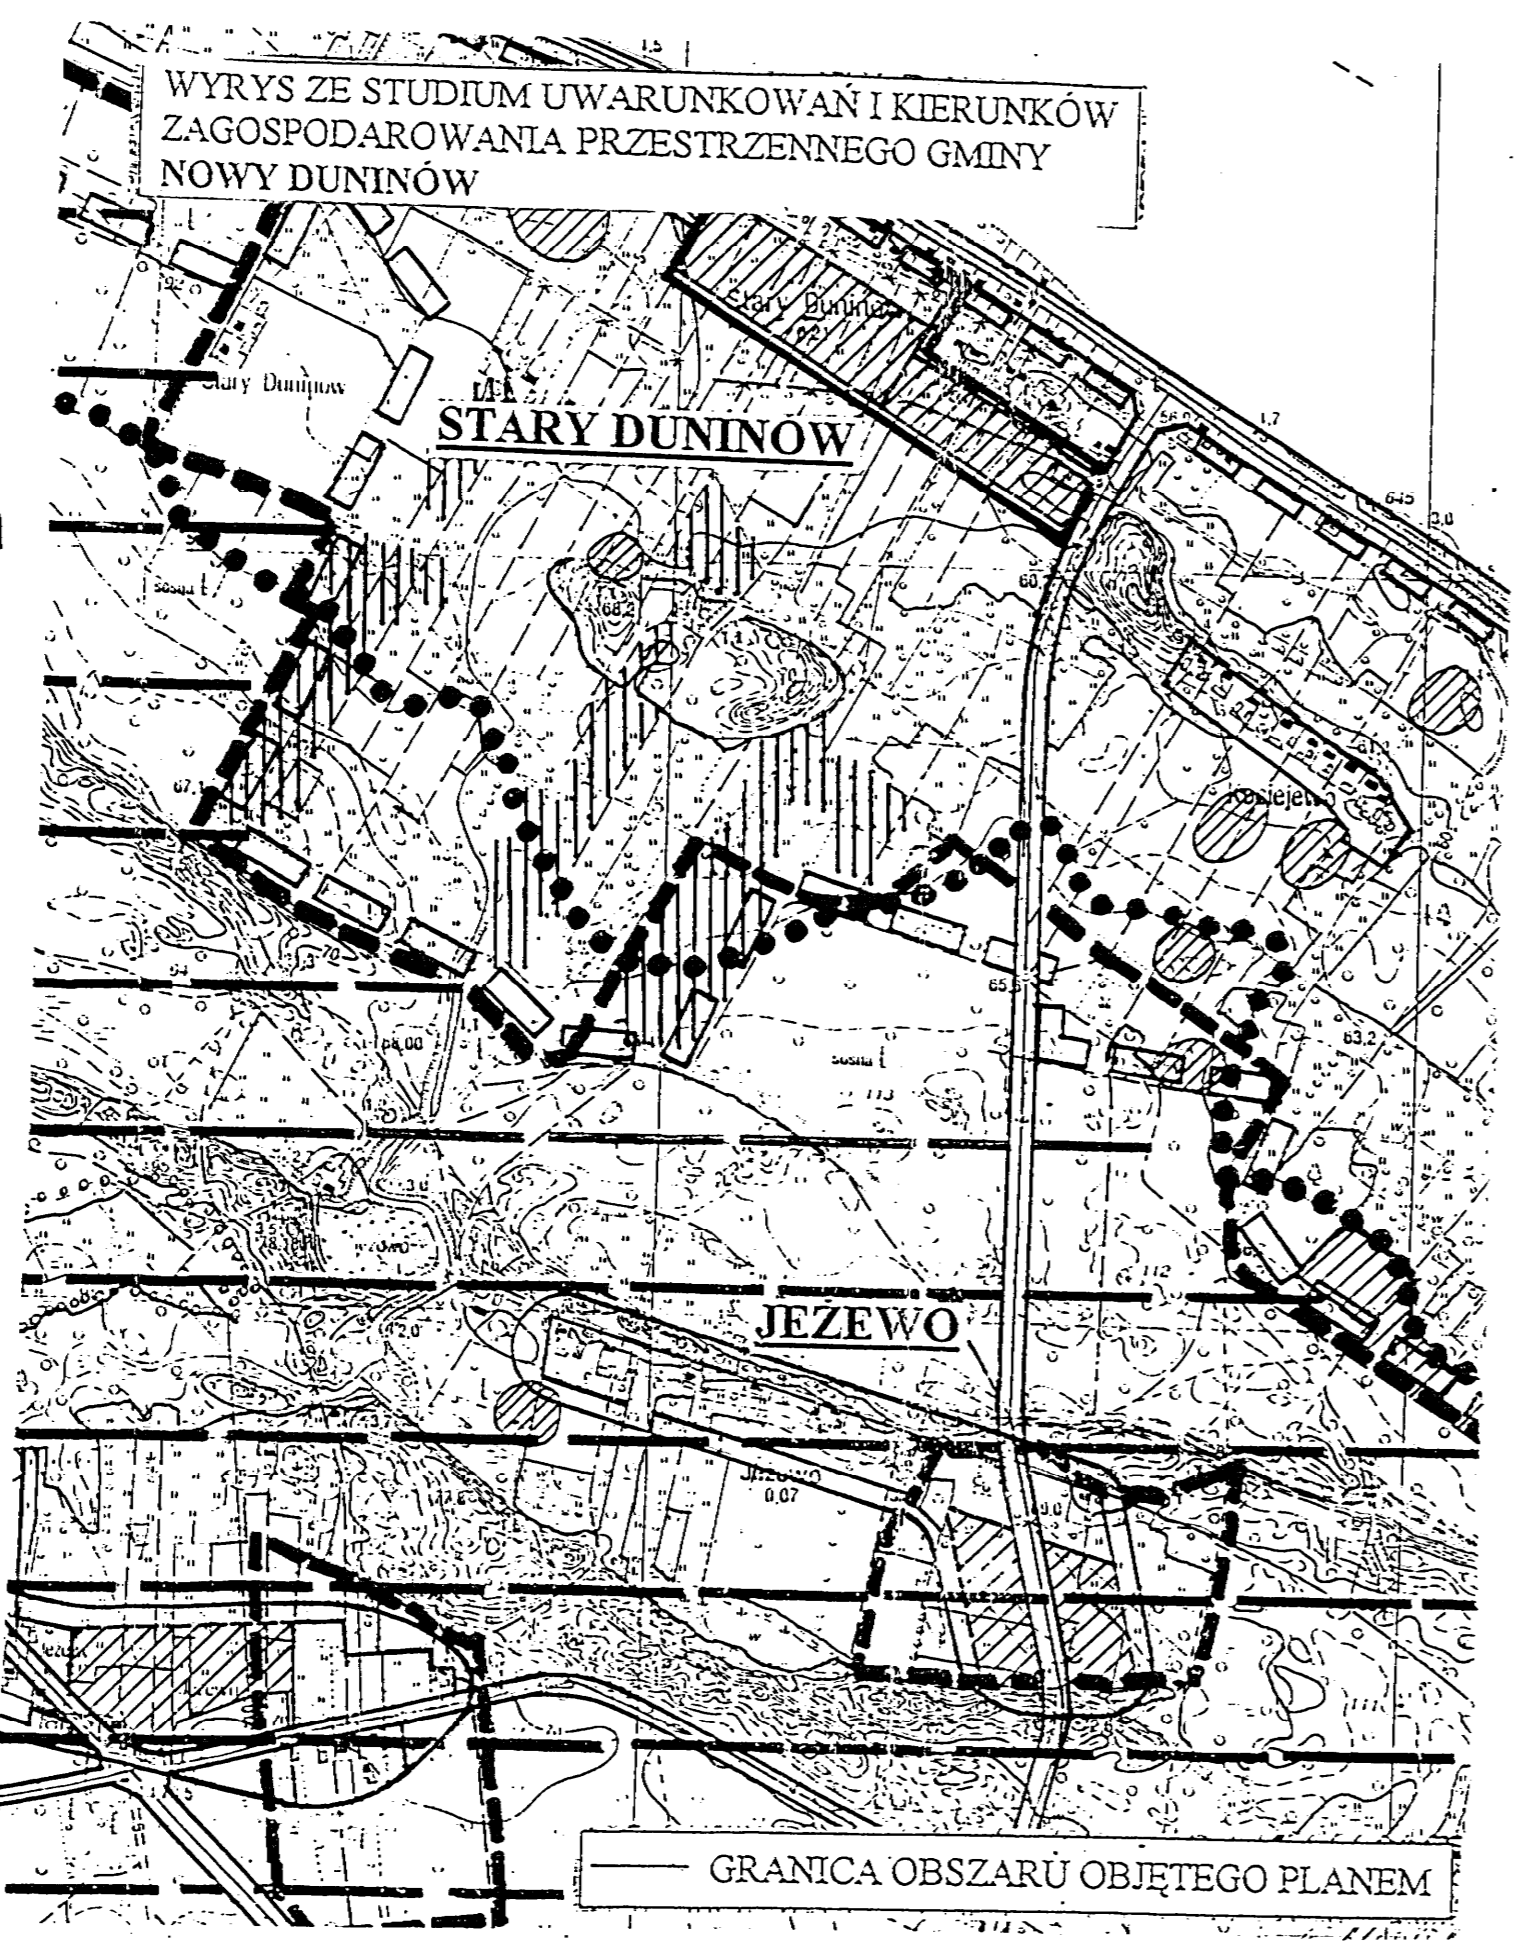


**MIEJSCOWY PLAN
ZAGOSPODAROWANIA PRZESTRZENNEGO
GMINY NOWY DUNINÓW
wsi JEŻEWO „B”**

skala 1:1000

Zal. Nr 14
do Uchwały Nr 158 /XXII/ 04
Rady Gminy w Nowym Duninowie
z dnia 10 grudnia 2004 r.

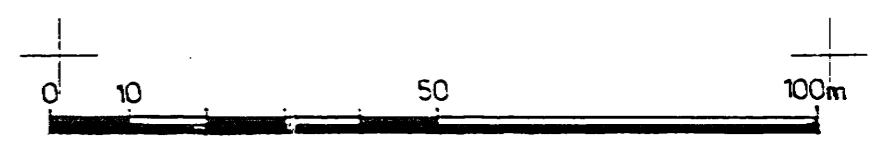

LEGENDA:

- GRANICA OBSZARU OBJĘTEGO PLANEM
- LINIE ROZGRANICZAJĄCE TERENY O RÓŻNYM PRZEZNACZENIU I RÓŻNYCH ZASADACH ZAGOSPODAROWANIA
- LINIE ZABUDOWY NIEPRZEKACZALNE / OBOWIĄZUJĄCE
- ZASADY PODZIAŁU I SCALEN NIERUCHOMOŚCI
- MNL TERENY ZABUDOWY MIESZKANIOWEJ O CHARAKTERZE REKREACJI INDYWIDUALNEJ
- ZL TERENY LASÓW I ZALESIEŃ
- TERENY ZIELENI NIEURZĄDZONEJ
- KDL TERENY DRÓG PUBLICZNYCH O FUNKCJI ULICY LOKALNEJ
- KDD TERENY DRÓG PUBLICZNYCH O FUNKCJI ULICY DOJAZDOWEJ
- KDW TERENY DRÓG WEWNĘTRZNYCH
- LINIE ROZGRANICZAJĄCE TERENY ULIC O RÓŻNYCH KLASACH I KATEGORIACH
- INFORMACJE
- BUDYNEK ADAPTOWANY BEZ MOŻLIWOŚCI ZMIANY OBRYSU ZEWNĘTRZNEGO
- URZĄDZENIA ELEKTROENERGETYKI - STACJA TRANSFORMATOROWA
- SIEĆ ELEKTROENERGETYCZNA 15 kV / 0,4 kV
- STREFA OGRANICZONEGO ZAGOSPODAROWANIA OD LINII 15 kV

Mapa sytuacyjno – wysokościowa
cz. wsi Jeżewo gm. Nowy Duninów

skala 1 : 1000

(fragm. ark. map. 261.221.081, 261.221.082, 261.221.084)

Mazowieckie Biuro Planowania Przestrzennego i Rozwoju Regionalnego ODDZIAŁ TERENOWY W PŁOCKU 09-402 PŁOCK, ul. Jachowicza 30 tel./fax: (024) 262-59-88	
Zleconodawca	Gmina Nowy Duninów
Zespół projektowy	mgr inż. Alicja Pejsa - Jaworska - generalny projektant mgr inż. urbanistyczne Nr 1500 Grażyna Szubska - projektant mgr inż. arch. Piotr Brzeski - projektant tech. bud. Barbara Kopańska tech. bud. Ewa Garstka mgr Ewa Baranowska tech. chan. Elżbieta Dominik mgr inż. Maria Adamczak