

**MIEJSCOWY PLAN
ZAGOSPODAROWANIA PRZESTRZENNEGO
GMINY NOWY DUNINÓW
część wsi LIPIANKI G**


skala 1: 1000

Zal. Nr **8**.....
do Uchwały Nr 158 /XXII/ 04
Rady Gminy w Nowym Duninowie
z dnia z dnia 10 grudnia 2004 r.



LEGENDA:

- GRANICA OBSZARU OBJĘTEGO PLANEM
- LINIE ROZGRANICZAJĄCE TERENY O RÓŻNYM PRZEZNACZENIU I RÓŻNYCH ZASADACH ZAGOSPODAROWANIA
- LINIE ZABUDOWY NIEPRZEKRACZALNE
- ZASADY PODZIAŁU I SCALEŃ NIERUCHOMOŚCI
- TERENY ZABUDOWY MIESZKANIOWEJ O CHARAKTERZE REKREACJI INDYWIDUALNEJ
- TERENY ZABUDOWY ZAGRODOWEJ W GOSPODARSTWACH ROLNYCH HODOWLANIACH I OGRODNICZYCH
- TERENY LASÓW I ZALEŚIŃ
- TERENY DRÓG PUBLICZNYCH O FUNKCJI ULICY DOJAZDOWEJ
- TERENY DRÓG WEWNĘTRZNYCH
- LINIE ROZGRANICZAJĄCE TERENY ULIC O RÓŻNYCH KLASACJI I KATEGORIACH
- INFORMACJE**
- BUDYNEK ADAPTOWANY BEZ MOŻLIWOŚCI ZMIANY OBRYSU ZEWNĘTRZNEGO
- SIĘĆ WODOCIĄGOWA
- URZĄDZENIA ELEKTROENERGETYKI - STACJA TRANSFORMATOROWA
- SIĘĆ ELEKTROENERGETYCZNA 15 kV / 0,4 kV
- STREFA OGRANICZONEGO ZAGOSPODAROWANIA OD LINII 15 kV

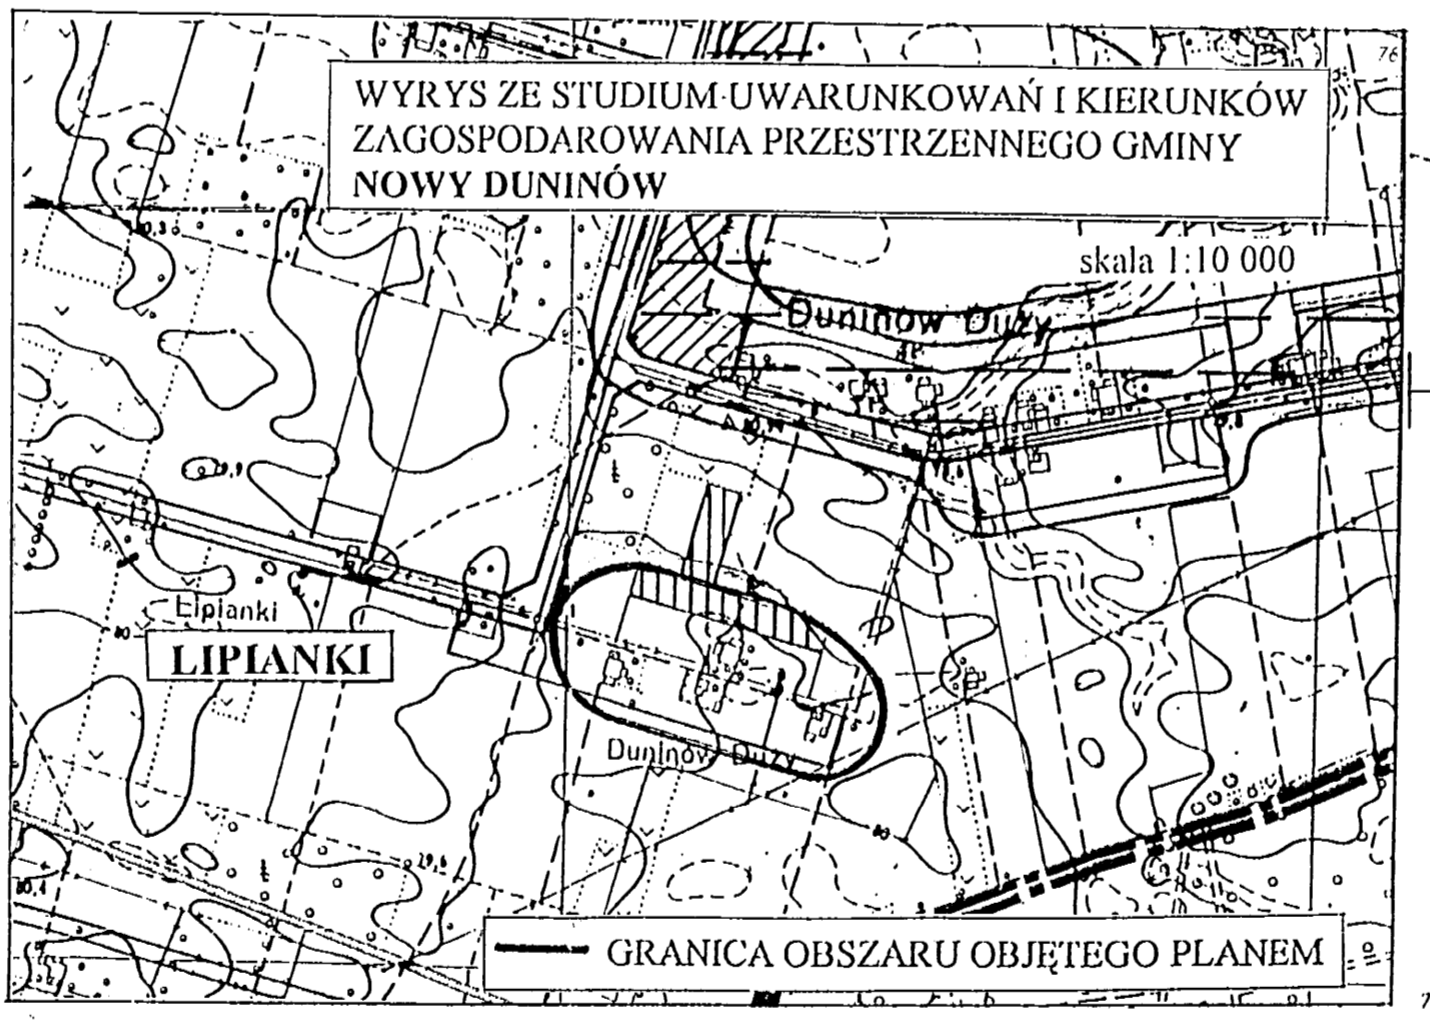


Mazowieckie Biuro Planowania Przestrzennego i Rozwoju Regionalnego ODDZIAŁ TERENOWY W PŁOCKU 09-102 PŁOCK, ul. Jachowicza 30 tel./fax: (021) 262-59-88	
Zleceniodawca	Gmina Nowy Duninów
Zespół projektowy	mgr inż. Alicja Pejta - Jaworska - generalny projektant mgr. urbanistyczne Nr 1500 Grażyna Szubska - projektant mgr inż. arch. Piotr Brzeski - projektant tech.bud. Elżbieta Wachaczyk mgr Ewa Baranowska tech. ekon. Elżbieta Dominiak mgr inż. Maria Adamczak

261.214.043

MAPA SYTUACYJNO - WYSOKOŚCIOWA

Założona w 1996 roku przez
Wojewódzkie Biuro Geodezji i Terenów Rolnych w Płocku
Oddział Rejonowy w Gostyninie

1:1000

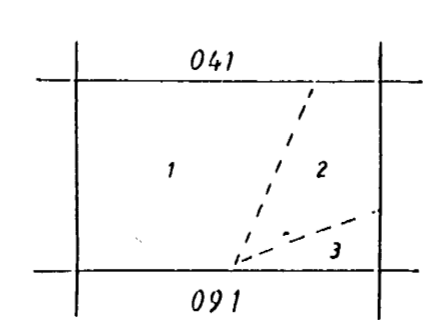

- 1. Lipianki
- 2. Duninów Duży
- 3. ALP. Nadł. Gostynin

006 09 77
5754 500
5754 000
006 09 77