



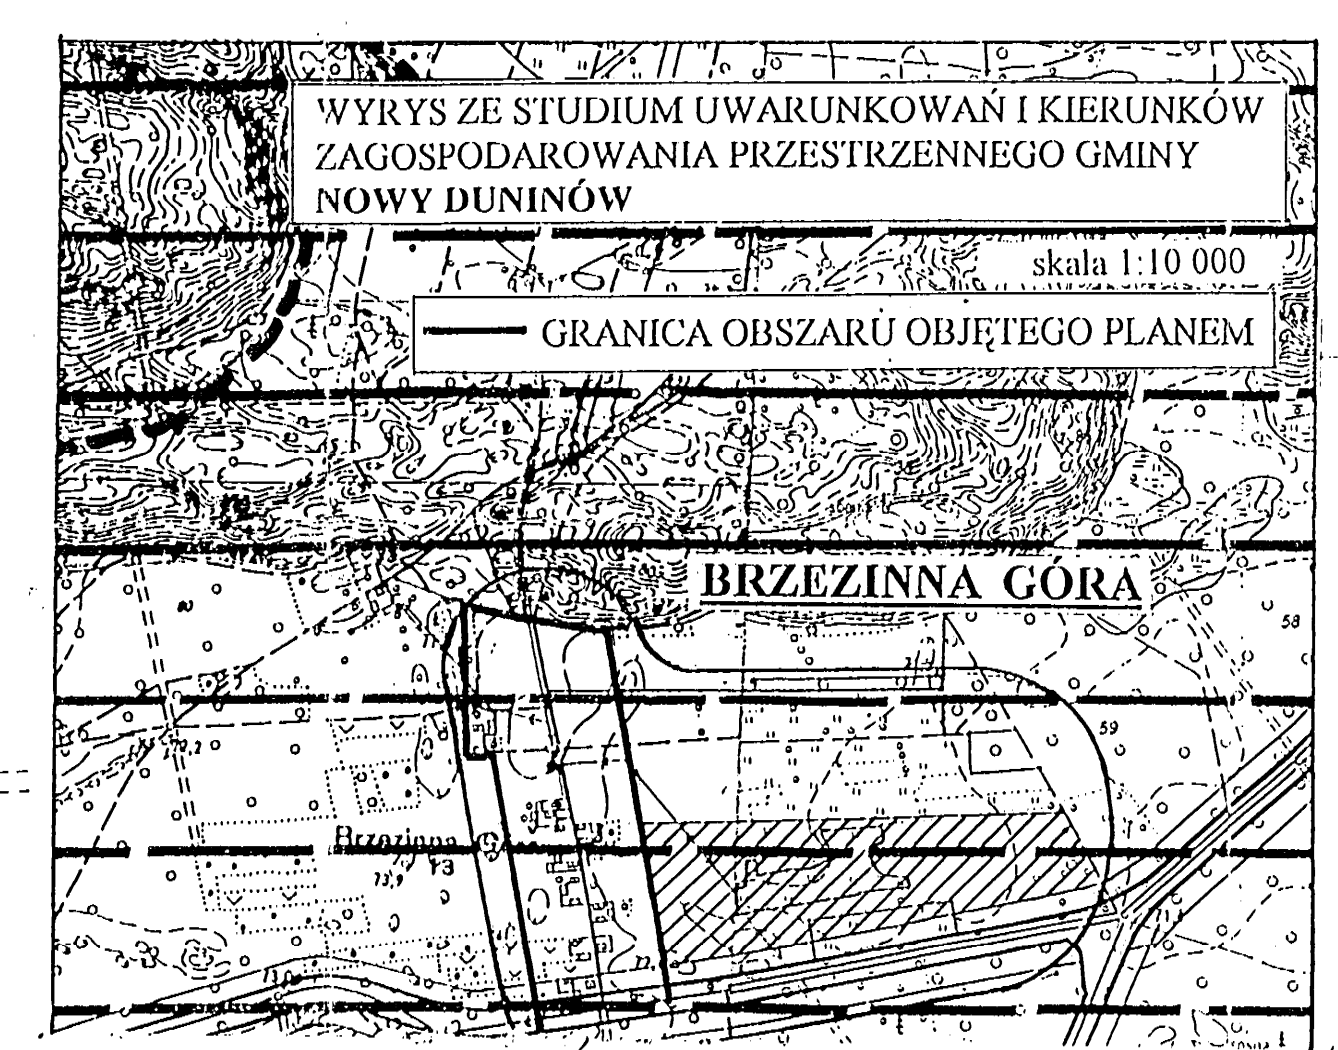

**MIEJSCOWY PLAN  
ZAGOSPODAROWANIA PRZESTRZENNEGO  
GMINY NOWY DUNINÓW  
część wsi BRZEZINNA GÓRA**

skala 1: 1000

Zał. Nr 9.....  
do Uchwały Nr 158 /XXII/ 04  
Rady Gminy w Nowym Duninowie  
z dnia ..... z dnia 10 grudnia 2004 r.

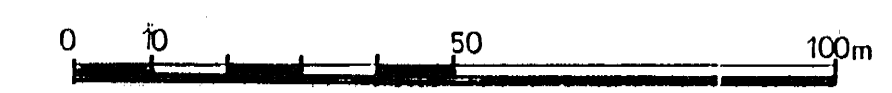

**LEGENDA:**

	GRANICA OBSZARU OBJĘTEGO PLANEM
	LINIE ROZGRANICZAJĄCE TERENY O RÓŻNYM PRZEZNACZENIU I RÓŻNYCH ZASADACH ZAGOSPODAROWANIA
	LINIE ZABUDOWY NIEPRZEKACZALNE
	ZASADY PODZIAŁU I SCALEŃ NIERUCHOMOŚCI
	TERENY ZABUDOWY MIESZKANIOWEJ O CHARAKTERZE REKREACJI INDYWIDUALNEJ
	TERENY LASÓW I ZALESIEŃ
	TERENY DRÓG PUBLICZNYCH O FUNKCJI ULICY LOKALNEJ
	TERENY DRÓG PUBLICZNYCH O FUNKCJI ULICY DOJAZDOWEJ
	TERENY DRÓG WEWNĘTRZNYCH
	LINIE ROZGRANICZAJĄCE TERENY ULIC O RÓŻNYCH KLASACH I KATEGORIACH
<b>INFORMACJE</b>	
	BUDYNEK ADAPTOWANY BEZ MOŻLIWOŚCI ZMIANY OBRYSU ZEWNĘTRZNEGO
	URZĄDZENIA ELEKTROENERGETYKI - STACJA TRANSFORMATOROWA
	SIEĆ ELEKTROENERGETYCZNA 15 kV / 0.1 kV
	STREFA OGRANICZONEGO ZAGOSPODAROWANIA OD LINII 15 kV

Mazowieckie Biuro Planowania Przestrzennego i Rozwoju Regionalnego ODDZIAŁ TERENOWY W PŁOCKU 09-402 PŁOCK, ul. Jachowicza 30 tel./fax: (021) 262-59-88	
Zlecający	Gmina Nowy Duninów
Zespół projektowy	mgr inż. Alicja Pejta - Jaworska - generalny projektant mgr inż. arch. Piotr Brzezinski - projektant mgr inż. arch. Elżbieta Wachaczak mgr Ewa Baranowska mgr inż. Elżbieta Dominiak mgr inż. Maria Adamczak