
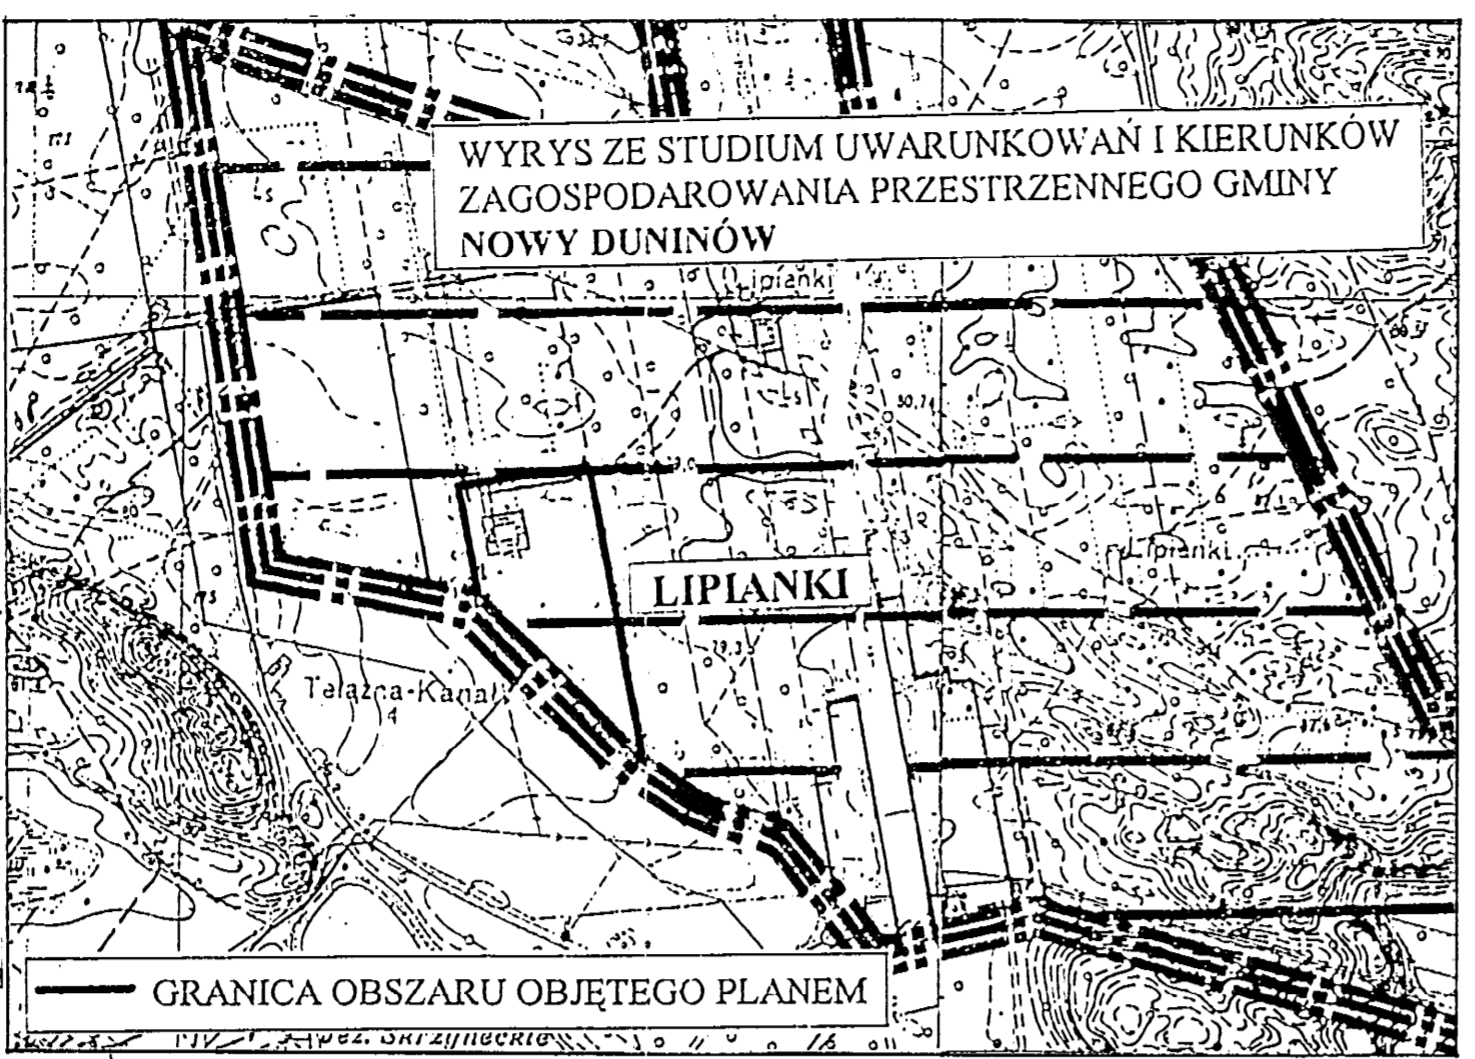


MIEJSCOWY PLAN
ZAGOSPODAROWANIA PRZESTRZENNEGO
GMINY NOWY DUNINÓW
część wsi LIPIANKI C

skala 1:1000

Zal. Nr 4
do Uchwały Nr 158 /XXII/ 04
Rady Gminy w Nowym Duninowie
z dnia 10 grudnia 2004 r.

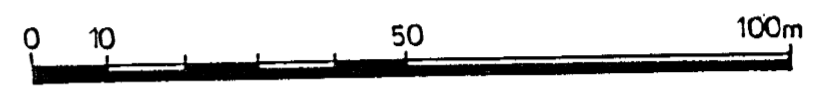

GRANICA OBSZARU OBJĘTEGO PLANEM

Grunty wsi Goreń
woj. wrocławskie

LEGENDA:

	GRANICA OBSZARU OBJĘTEGO PLANEM
	LINIE ROZGRANICZAJĄCE TERENY O RÓŻNYM PRZEZNACZENIU I RÓŻNYCH ZASADACH ZAGOSPODAROWANIA
	LINIE ZABUDOWY NIEPRZEKRAČALNE
	TERENY ZABUDOWY MIESZKANIOWEJ O CHARAKTERZE REKREACJI INDYWIDUALNEJ
	TERENY ZABUDOWY ZAGRODOWEJ W GOSPODARSTWACH ROLNYCH HODOWLANYCH I OGRODNICZYCH
	TERENY DRÓG PUBLICZNYCH O FUNKCJI ULICY DOJAZDOWEJ
	TERENY DRÓG WEWNĘTRZNYCH
	LINIE ROZGRANICZAJĄCE TERENY ULIC O RÓŻNYCH KLASACH I KATEGORIACH
INFORMACJE	
	URZĄDZENIA ELEKTROENERGETYKI - STACJA TRANSFORMATOROWA
	SIEĆ ELEKTROENERGETYCZNA 15 kV / 0,4 kV
	GRANICA WSI

Mazowieckie Biuro Planowania Przestrzennego i Rozwoju Regionalnego ODDZIAŁ TERENOWY W PŁOCKU 09-402 PŁOCK, ul. Jachowicza 30 tel./fax: (024) 262-59-88	
Zleceńodawca	Gmina Nowy Duninów
Zespół projektowy	mgr inż. Alicja Pejta - Jaworska - generalny projektant mgr inż. urbanistyczne Nr 1500 Grażyna Szubiska - projektant mgr inż. arch. Piotr Brzeski - projektant tech. bud. Elżbieta Wachaczyk mgr Ewa Baranowska tech. ekon. Elżbieta Dominiak mgr inż. Maria Adamczak