

STAROSTA PŁOCKI


Udział informacyjny Starosty powiatowego  
Urzędu Starostwa Powiatowego w Płocku,  
00-410 Płock, al. Świeży 53.  
Instytucja do sprawców planów 04 w celu  
z organami państwowymi i podległymi urzędami  
podległymi i samorządowymi w Płocku  
Informacja o realizacji planów w Płocku  
w dniu ..... m. .... 61.603.18

Fragment mapy ewidencyjnej  
Skala 1:5000  
Woj. Mazowieckie  
Gmina Nowy Duninów  
Lp. 1/2008

si. Duninów Stary  
Duninów Nowy

Plan, dnia 25.03.08 N.6  
2298/08

Załącznik  
do uchwały Nr .....  
Rady Gminy Nowy Duninów  
z dnia .....

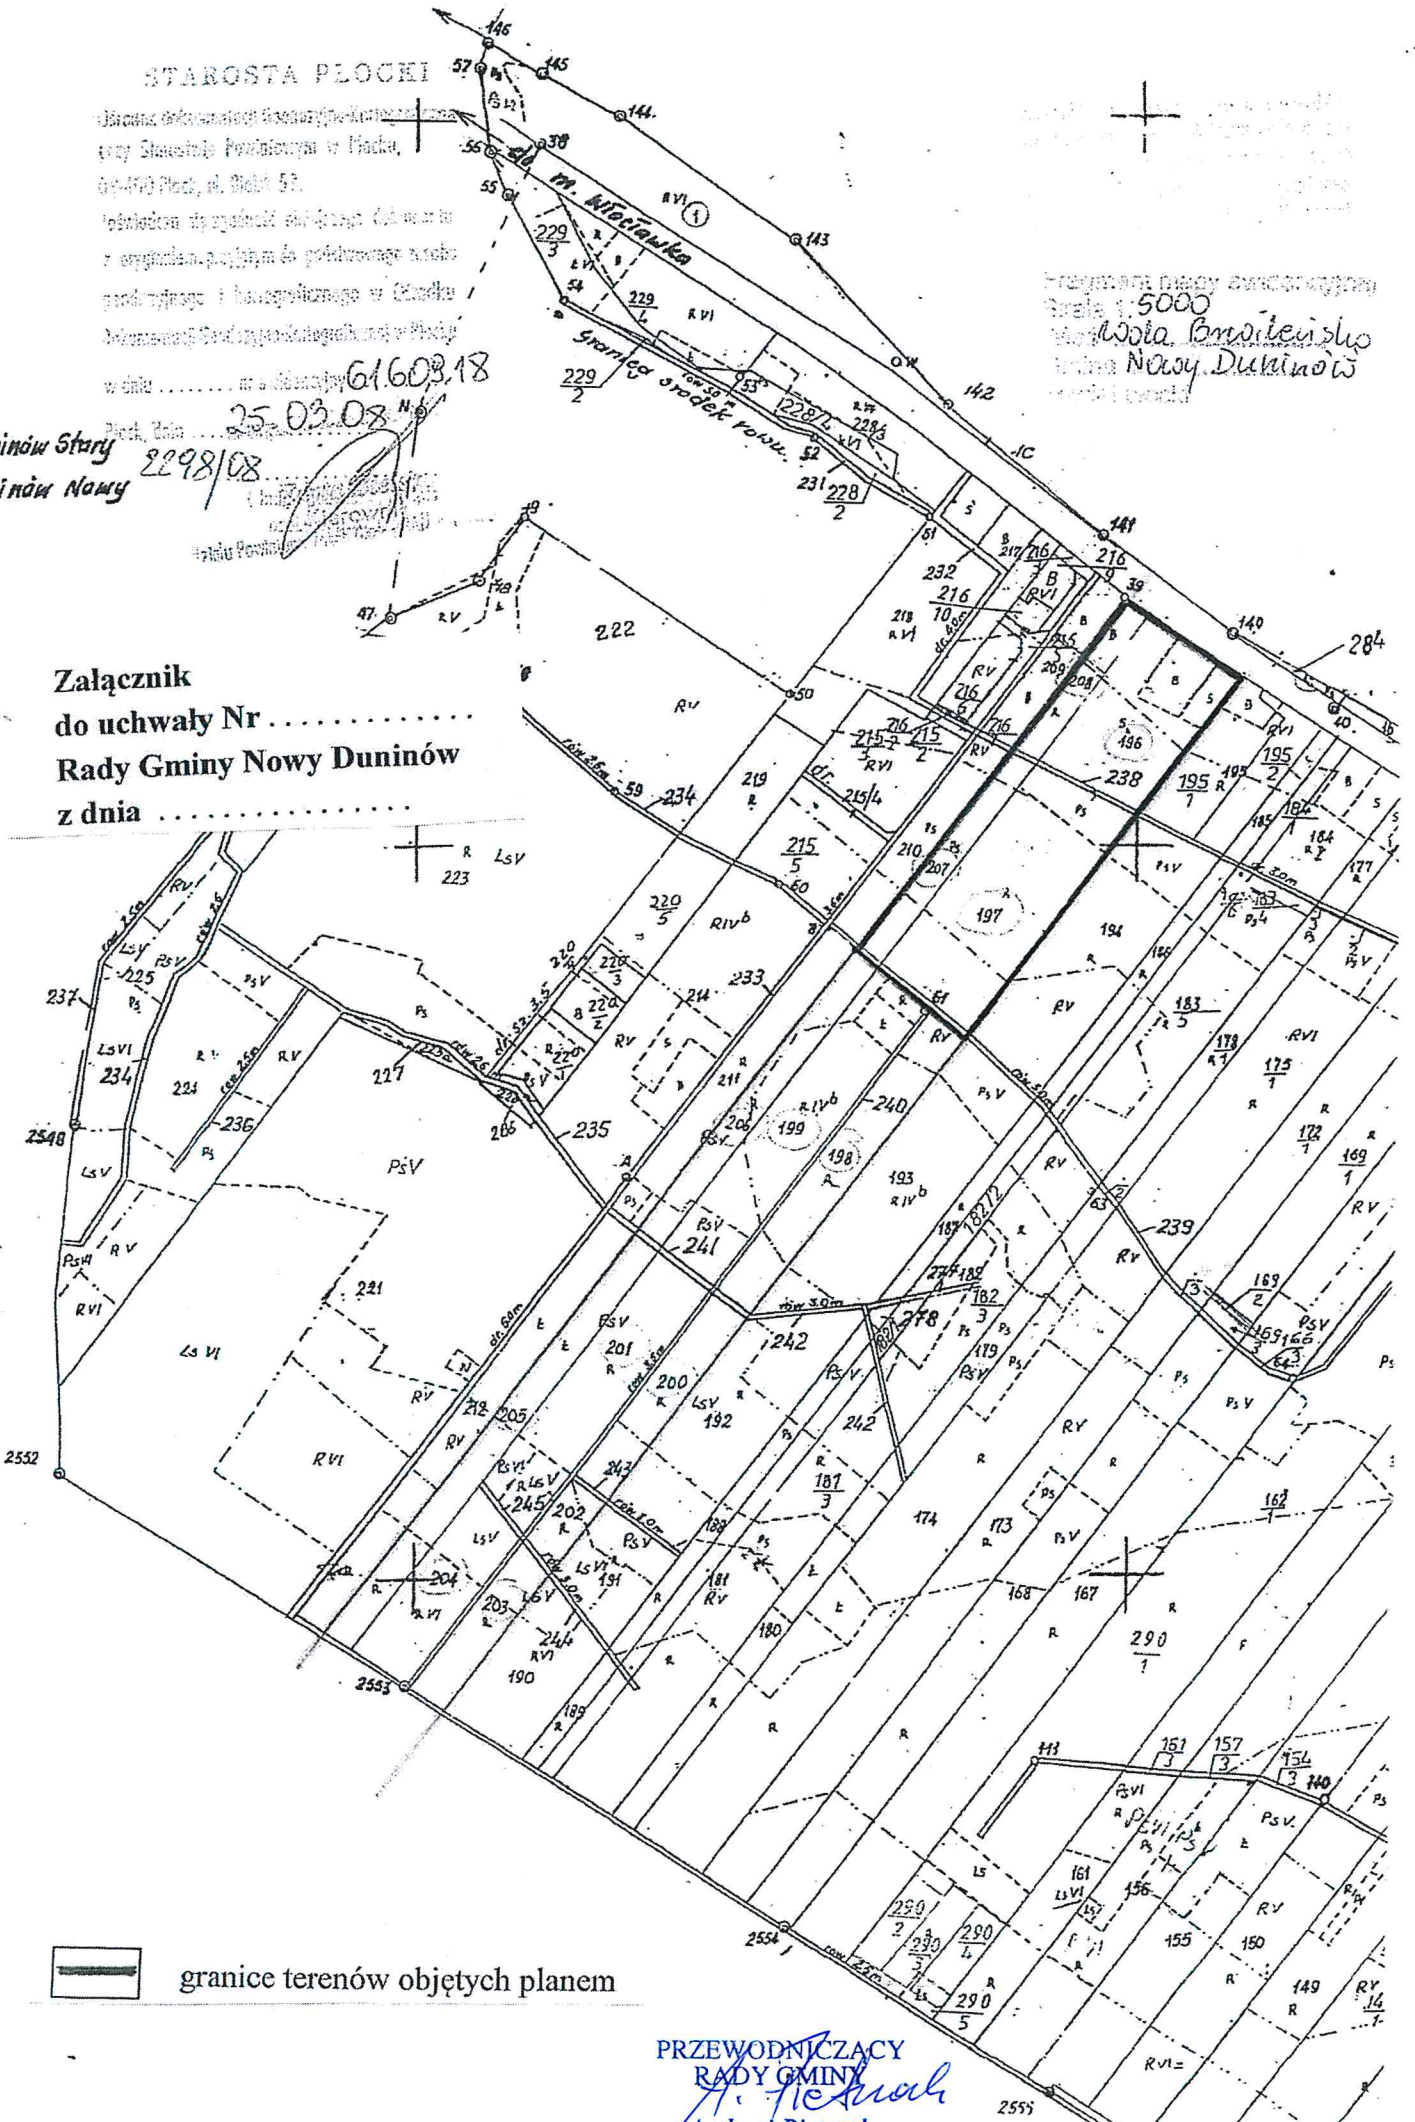

 granice terenów objętych planem

PRZEWODNICZĄCY  
RADY GMINY  
*A. Pietrzak*  
Andrzej Pietrzak