


# ZMIANA MIEJSCOWEGO PLANU ZAGOSPODAROWANIA PRZESTRZENNEGO TERENÓW ZABUDOWY REKREACYJNEJ W MIEJSCOWOŚCI SOCZEWKA

Załącznik nr 1  
do Uchwały Nr 264/XXV/2022  
Rady Gminy Nowy Duninów  
z dnia 16 września 2022 r.

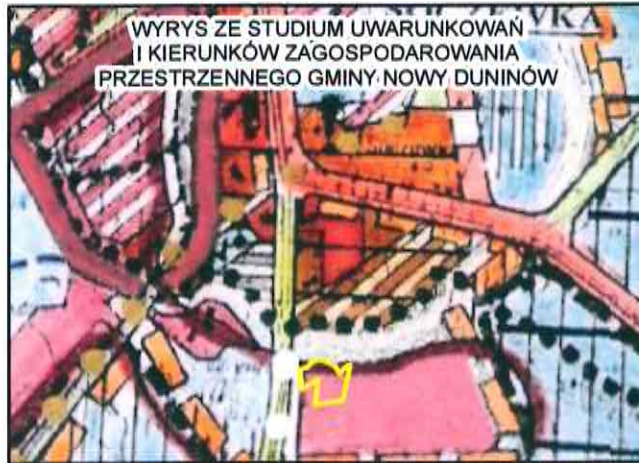


- teren objęty zmianą planu
- tereny intensyfikacji i przekształceń istniejącego układu osadniczego wg dominującej funkcji turystycznej

### Graficzne ustalenia planu

- granica obszaru objętego ustaleniami planu
- linie rozgraniczające tereny o różnym przeznaczeniu i różnych zasadach zagospodarowania
- nieprzekraczalne linie zabudowy
- US/MW** teren zabudowy rekreacyjno - turystycznej i mieszkaniowej wielorodzinnej
- zwymiarowane odległości

### Informacje

- istniejąca linia elektroenergetyczna 15kV ze strefą ochronną
- orientacyjne linie rozgraniczające tereny o różnym przeznaczeniu i różnych zasadach zagospodarowania
- KDZ** teren drogi publicznej klasy zbiorczej
- WP** teren wód płynących
- obszary szczególnego zagrożenia powodzią o prawdopodobieństwie wystąpienia 10% (raz na 10 lat)
- obszary szczególnego zagrożenia powodzią o prawdopodobieństwie wystąpienia 1% (raz na 100 lat)

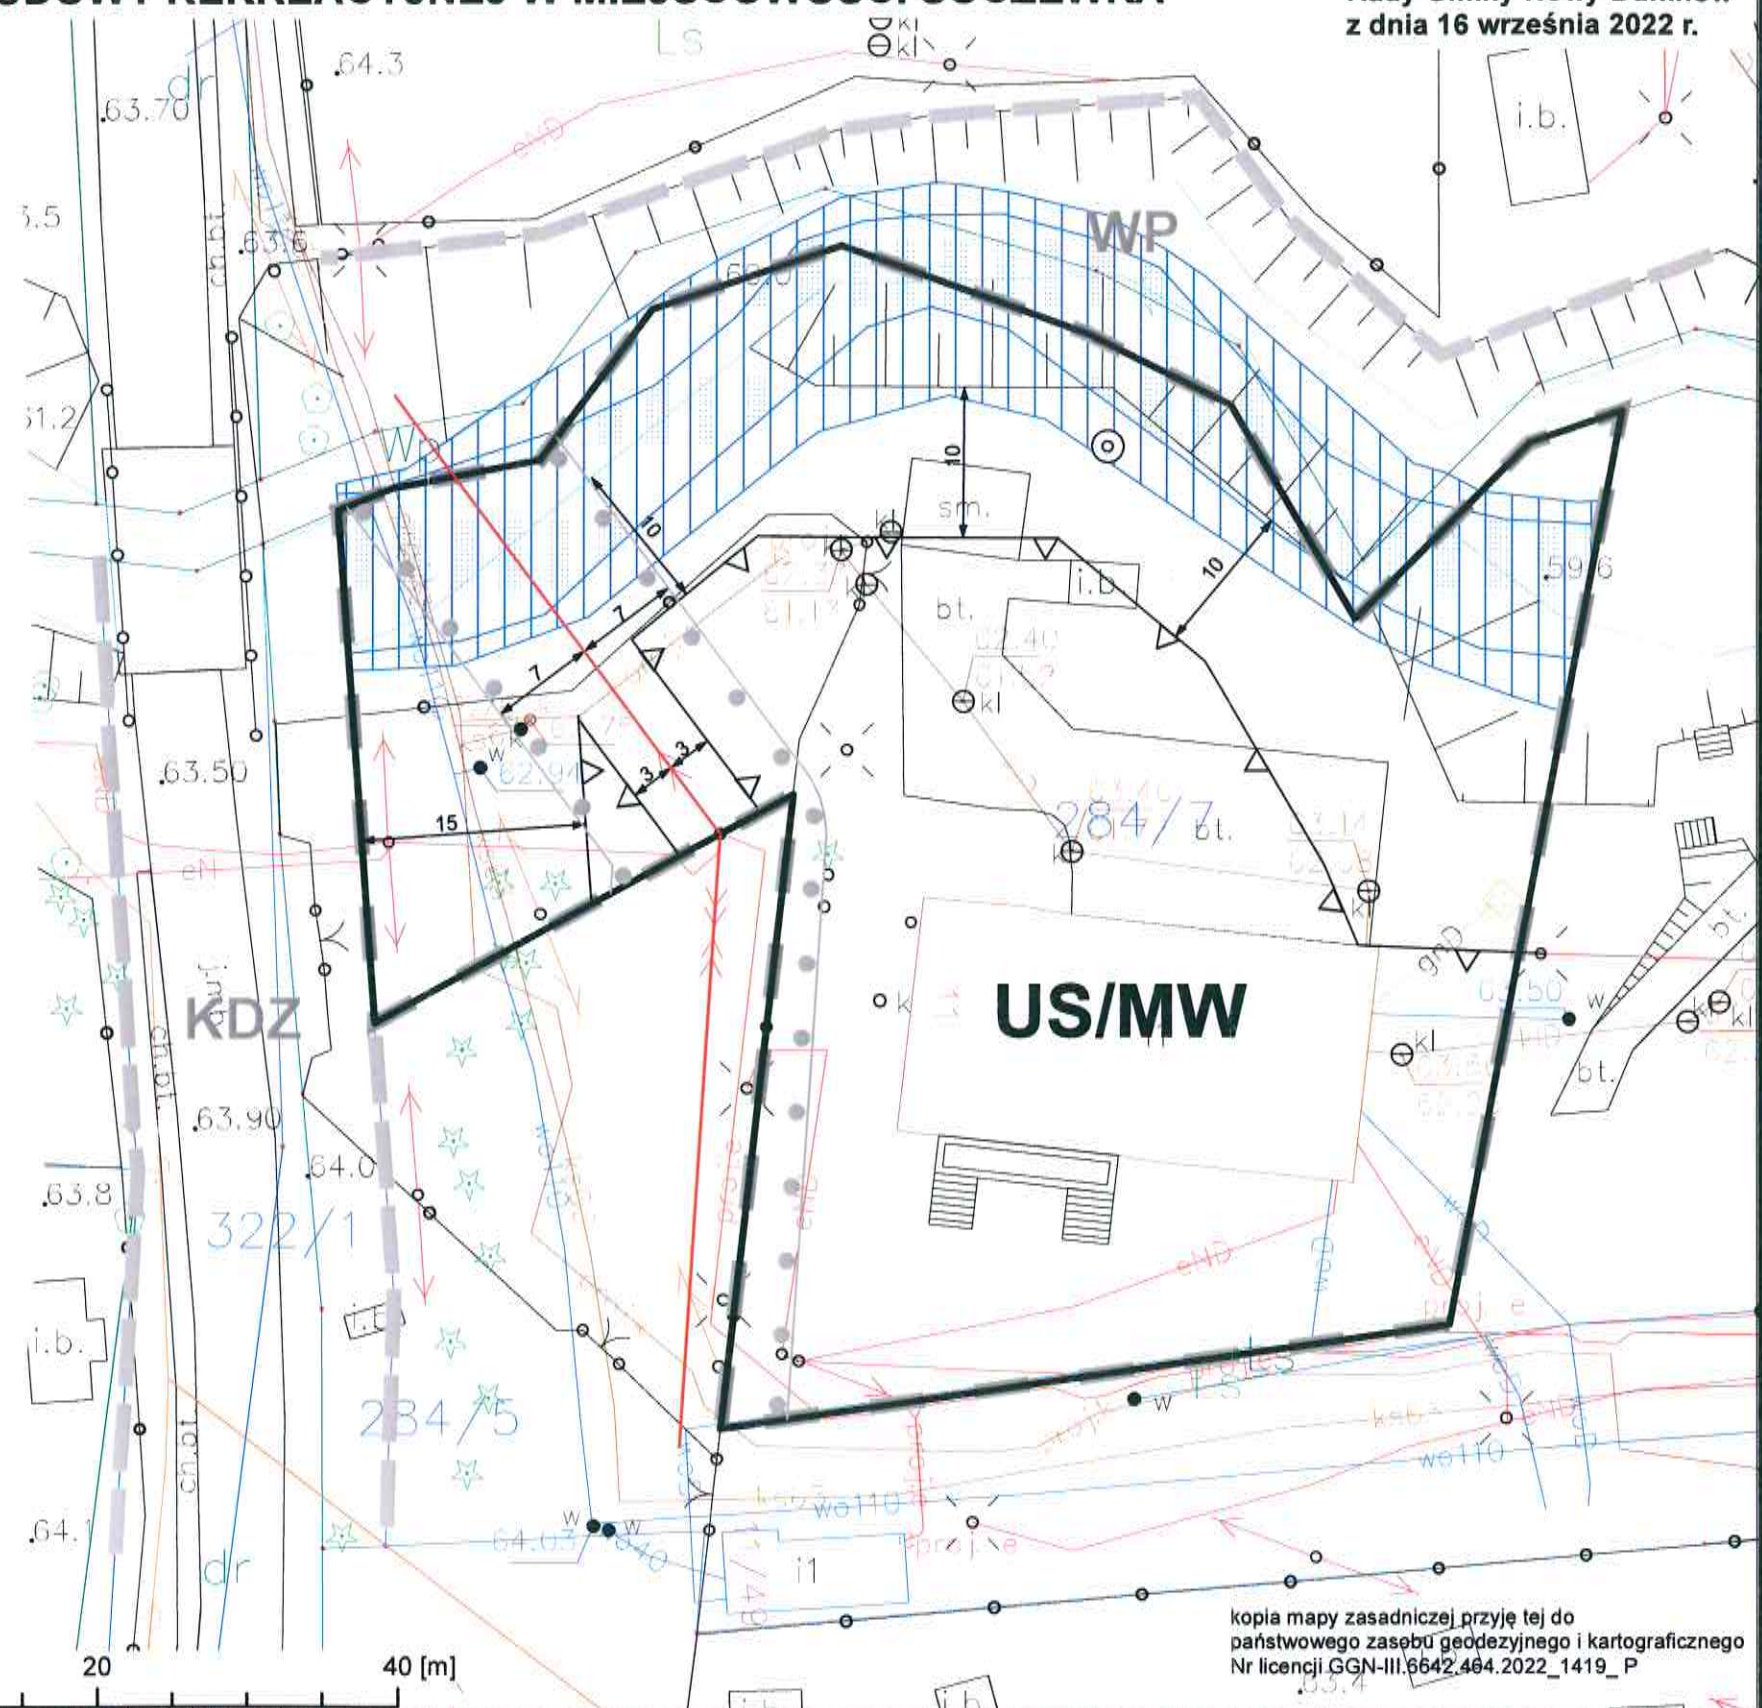

1:500



0 10 20 40 [m]

kopia mapy zasadniczej przyjętej do państwowego zasobu geodezyjnego i kartograficznego  
Nr licencji GGN-III.6642.464.2022\_1419\_P

**ZMIANA MIEJSCOWEGO PLANU ZAGOSPODAROWANIA PRZESTRZENNEGO TERENÓW ZABUDOWY REKREACYJNEJ W MIEJSCOWOŚCI SOCZEWKA**

**BUDOWLANE I URBANISTYCZNE USŁUGI PROJEKTOWE**  
mgr inż. ALICJA PEJTA - JAWORSKA  
opracowania planistyczne, projekty infrastruktury technicznej, ekspertyzy z zakresu ochrony środowiska

09-400 Plock, ul. Kazimierza Wielkiego 37/93 kom. 504766500 e-mail: apjaworska@wp.pl

Główny projektant: mgr inż. Alicja Pejta - Jaworska  
Uprawnienia urbanistyczne Nr 1500

PRZEWODNICZĄCY  
RADY GMINY  
*A. Pietrzak*  
Andrzej Pietrzak