



Przekrój normalny
Zjazd
Przekrój A-A
skala 1:50

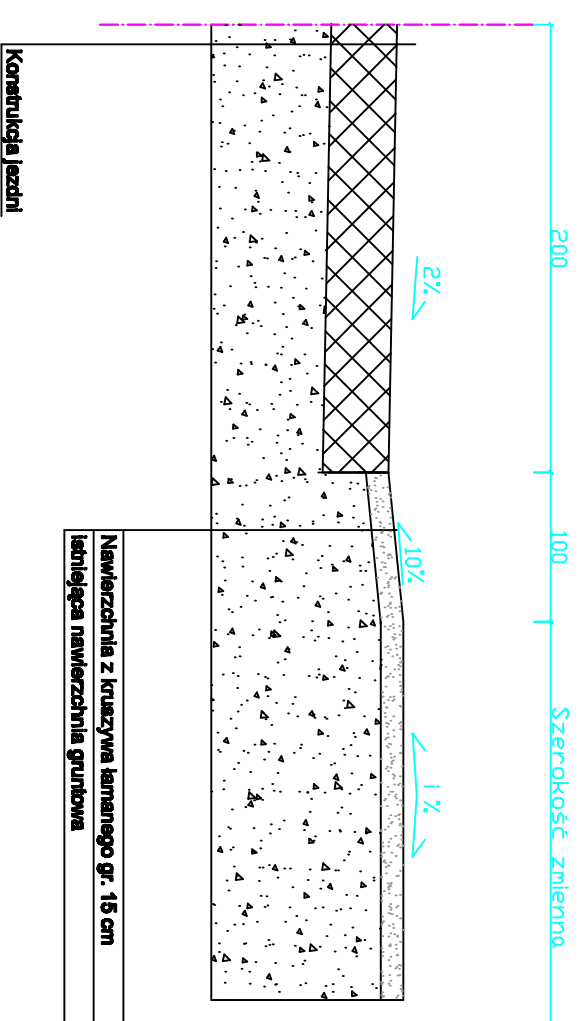

Zjazd

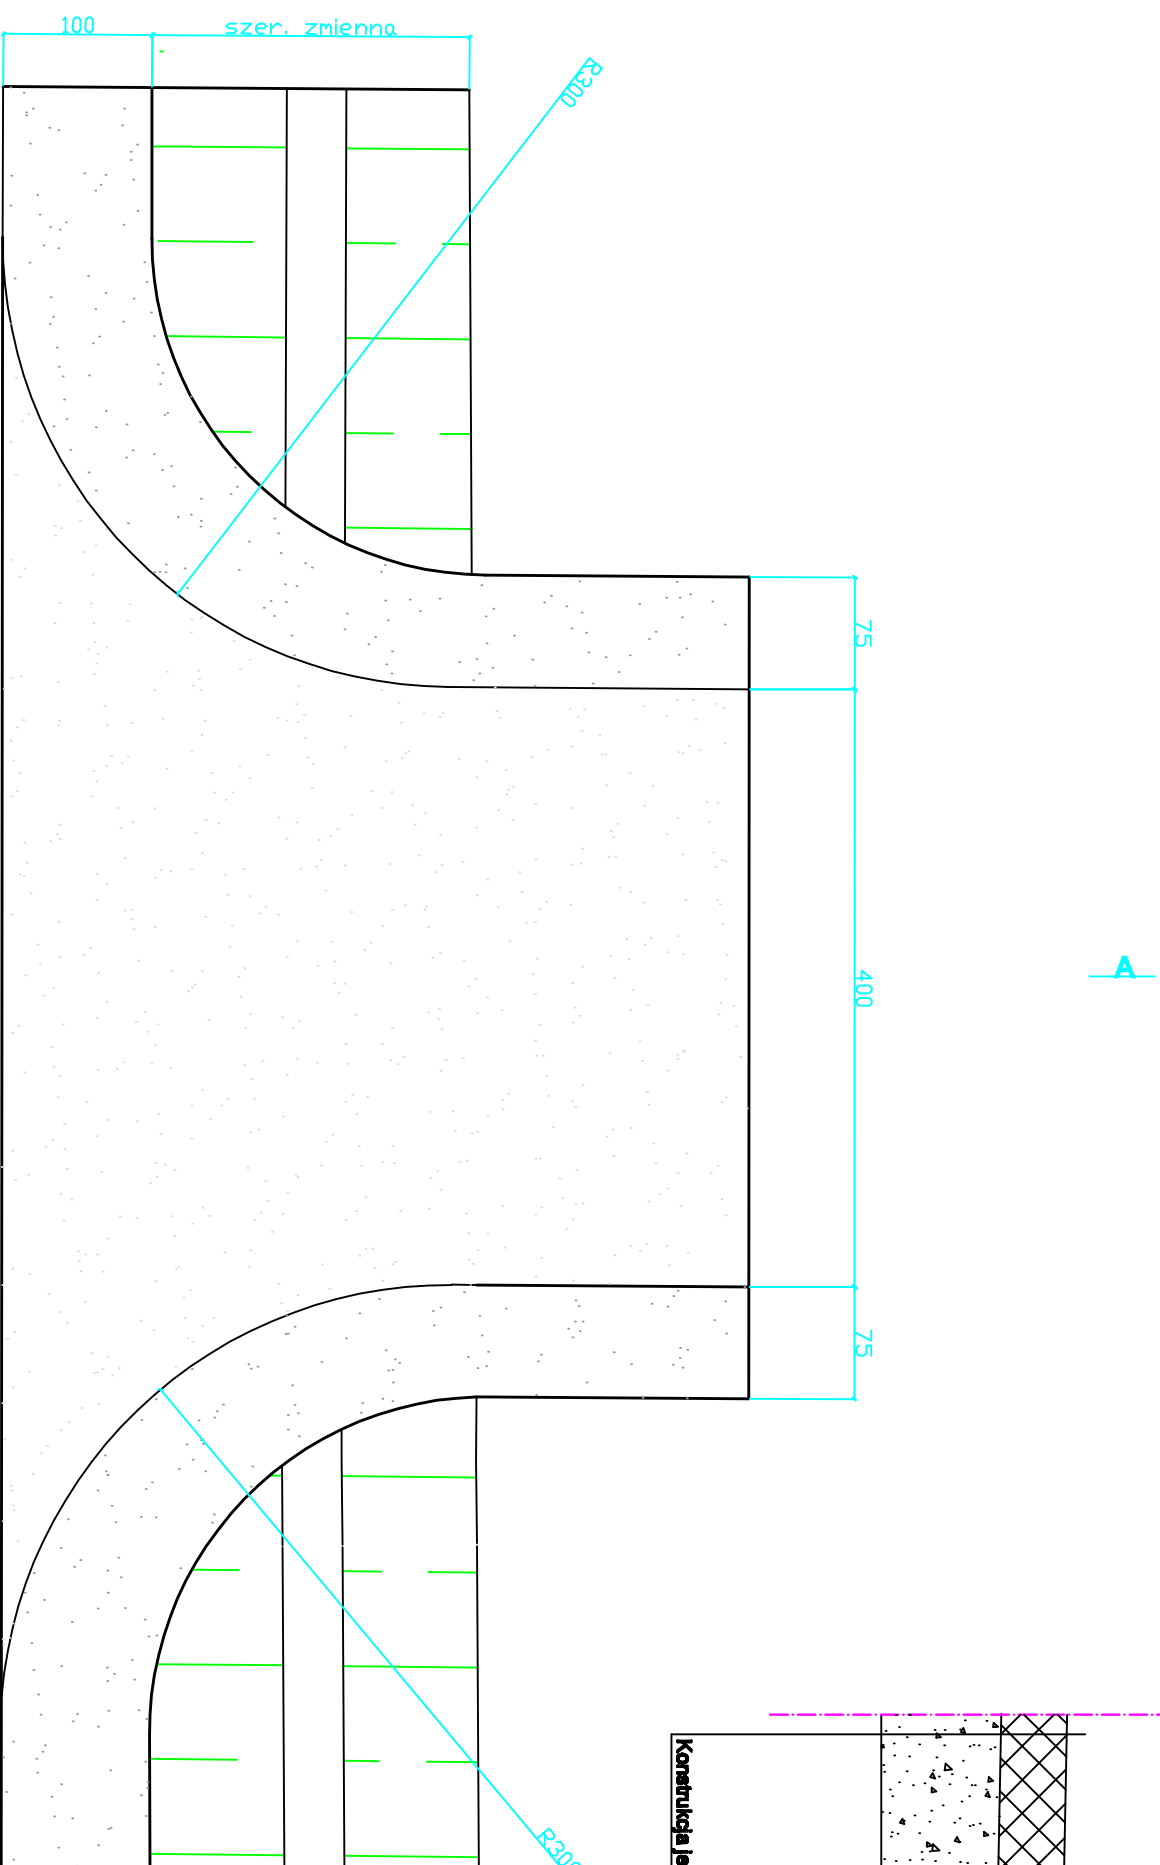

| | | | |
|--|--------|-------------------------|----------------|
| PRZEDSIĘWZIĘCIE PROJEKTOWE - USŁUGOWE 72884 | | | |
| ul. Krokiewska 46, 09-500 Gościny | | | |
| Inwestor: Urząd Gminy Nowy Duninów | | | |
| Nazwa obiektu: Droga gminna w m. Nowy Duninów | | Branża: Drogowo | |
| Temat opracowania: Przebudowa drogi gminnej | | Stan: 7/9 | |
| Nazwa rysownika: Zjazd | | Skala: 1:50 | |
| Zespół projektowy | | | |
| Imię i nazwisko | Podpis | Nr uprawnień | Data: 1X.2009r |
| inż. Mirosław Kozmański | | gr. bud. drog. 100 | specjalizacja |
| Mikołaj Głuski | | | Rys nr: 3 |
| mgr Piotr Kozmański | | | |
| Agnieszka Janicka | | | |
| Susanna Szponarska | | mgr inż. bud. drog. 100 | |