

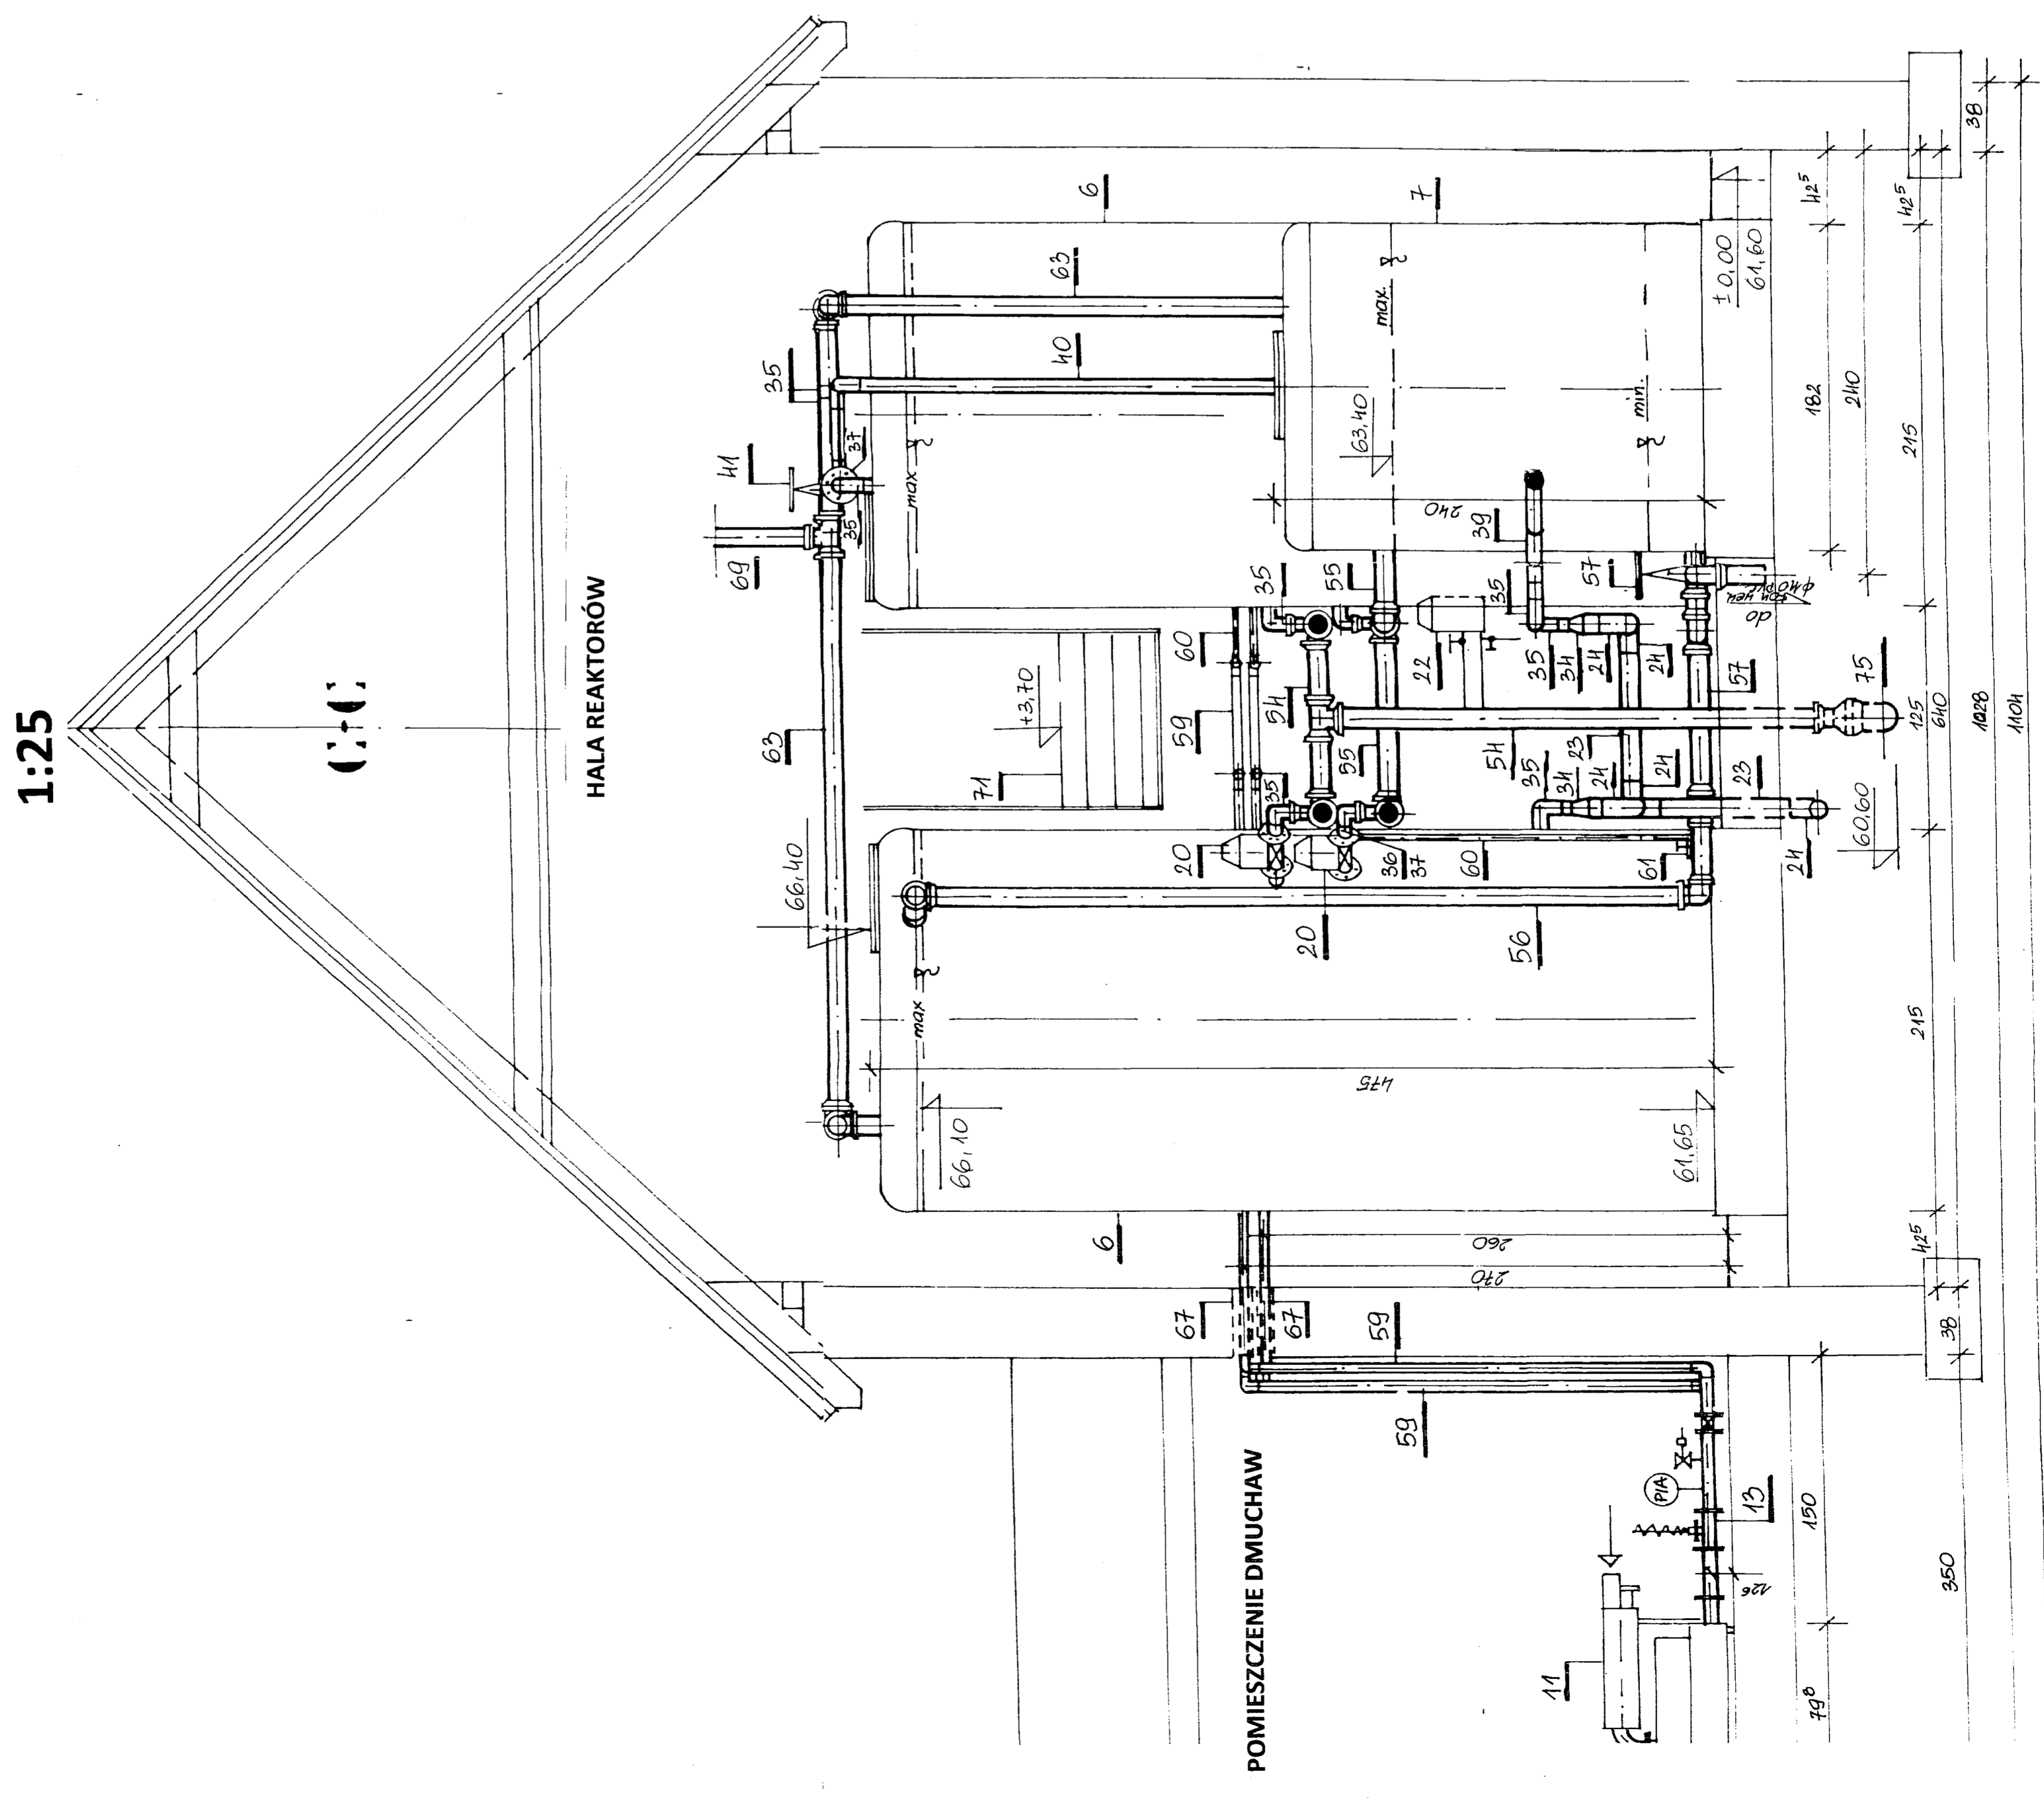


BUDYNEK OCZYSZCZALNI BIOVAC ZBIORNIK RETENCYJNY ŚCIEKÓW

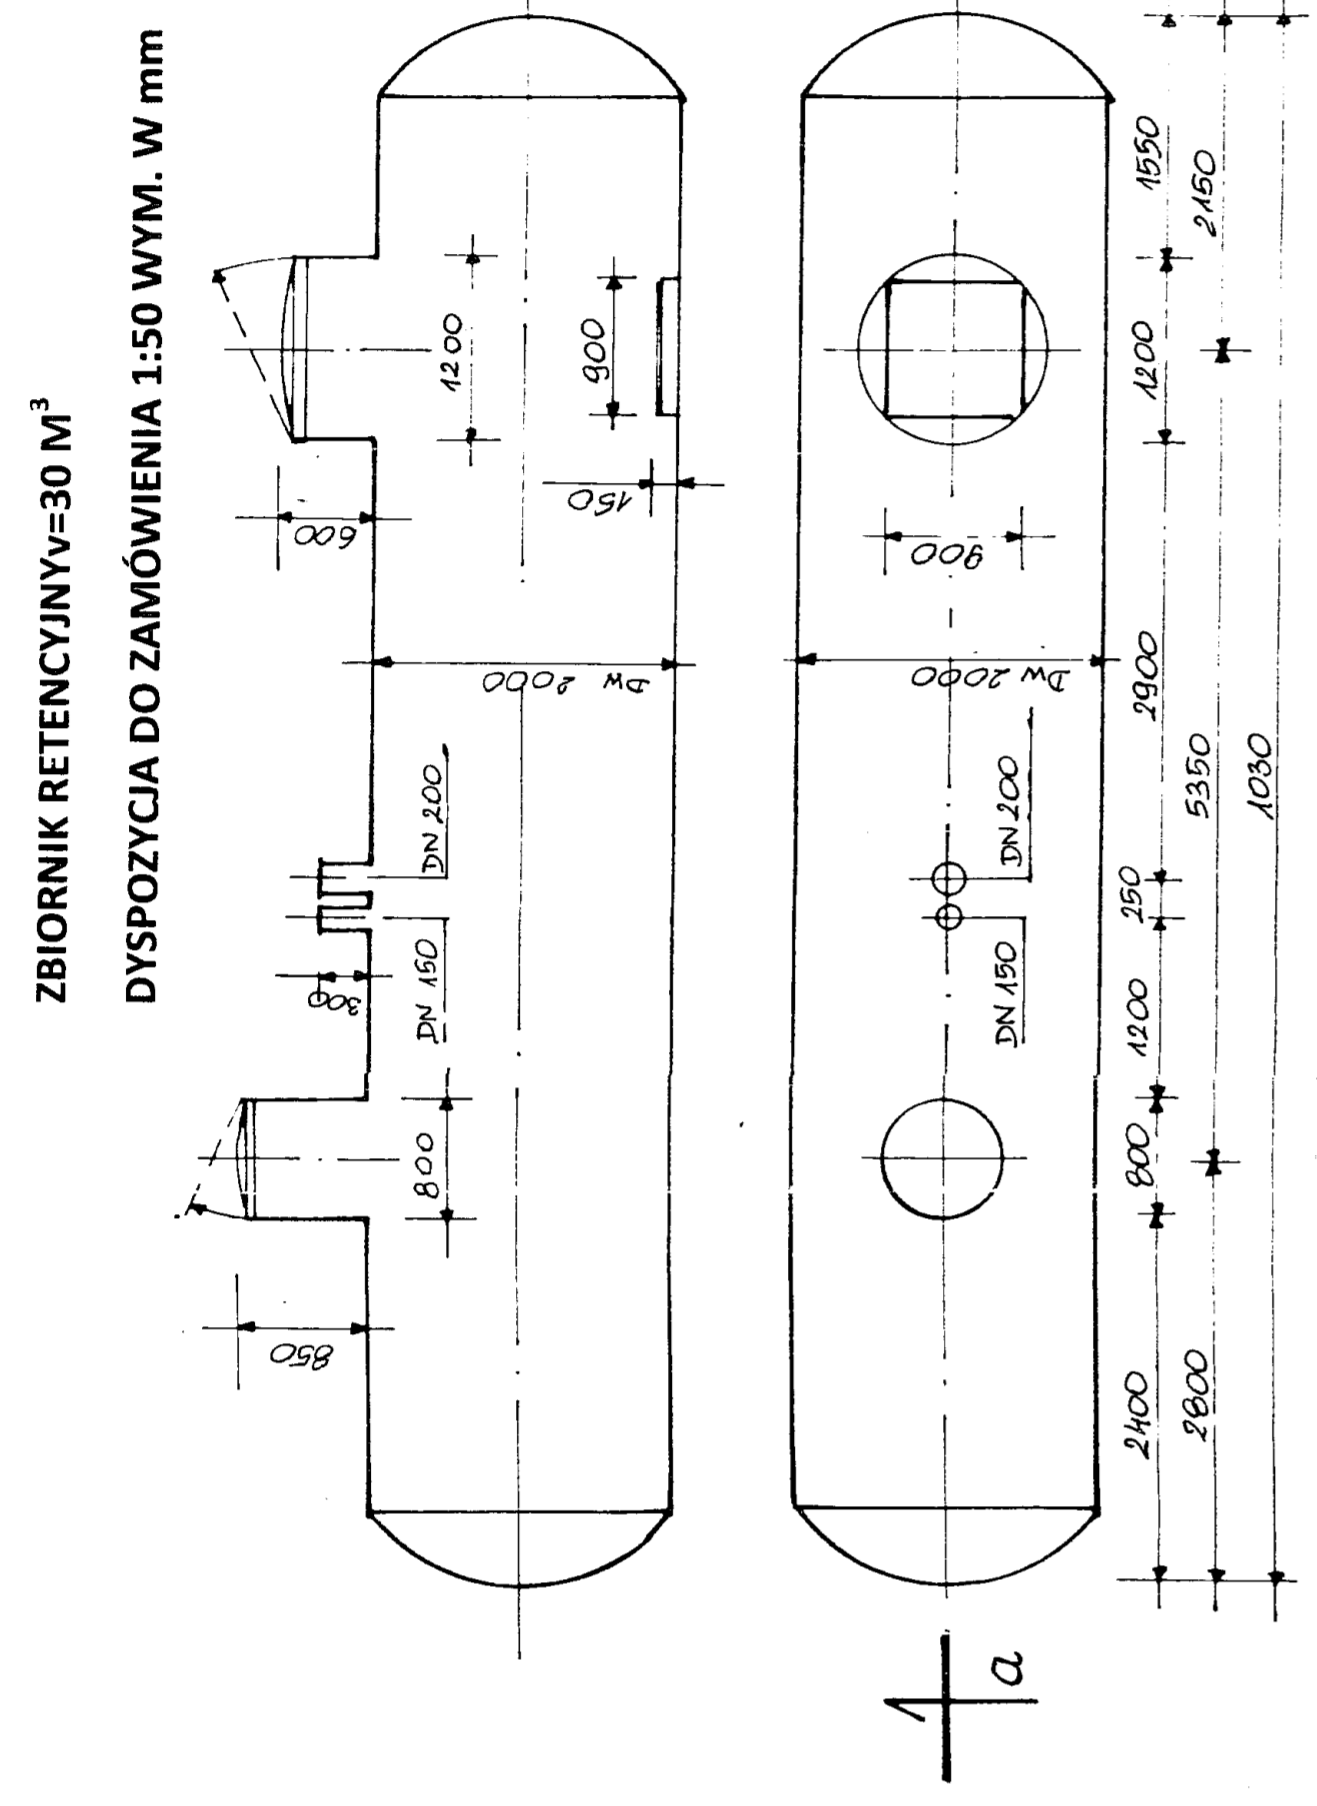

D-D

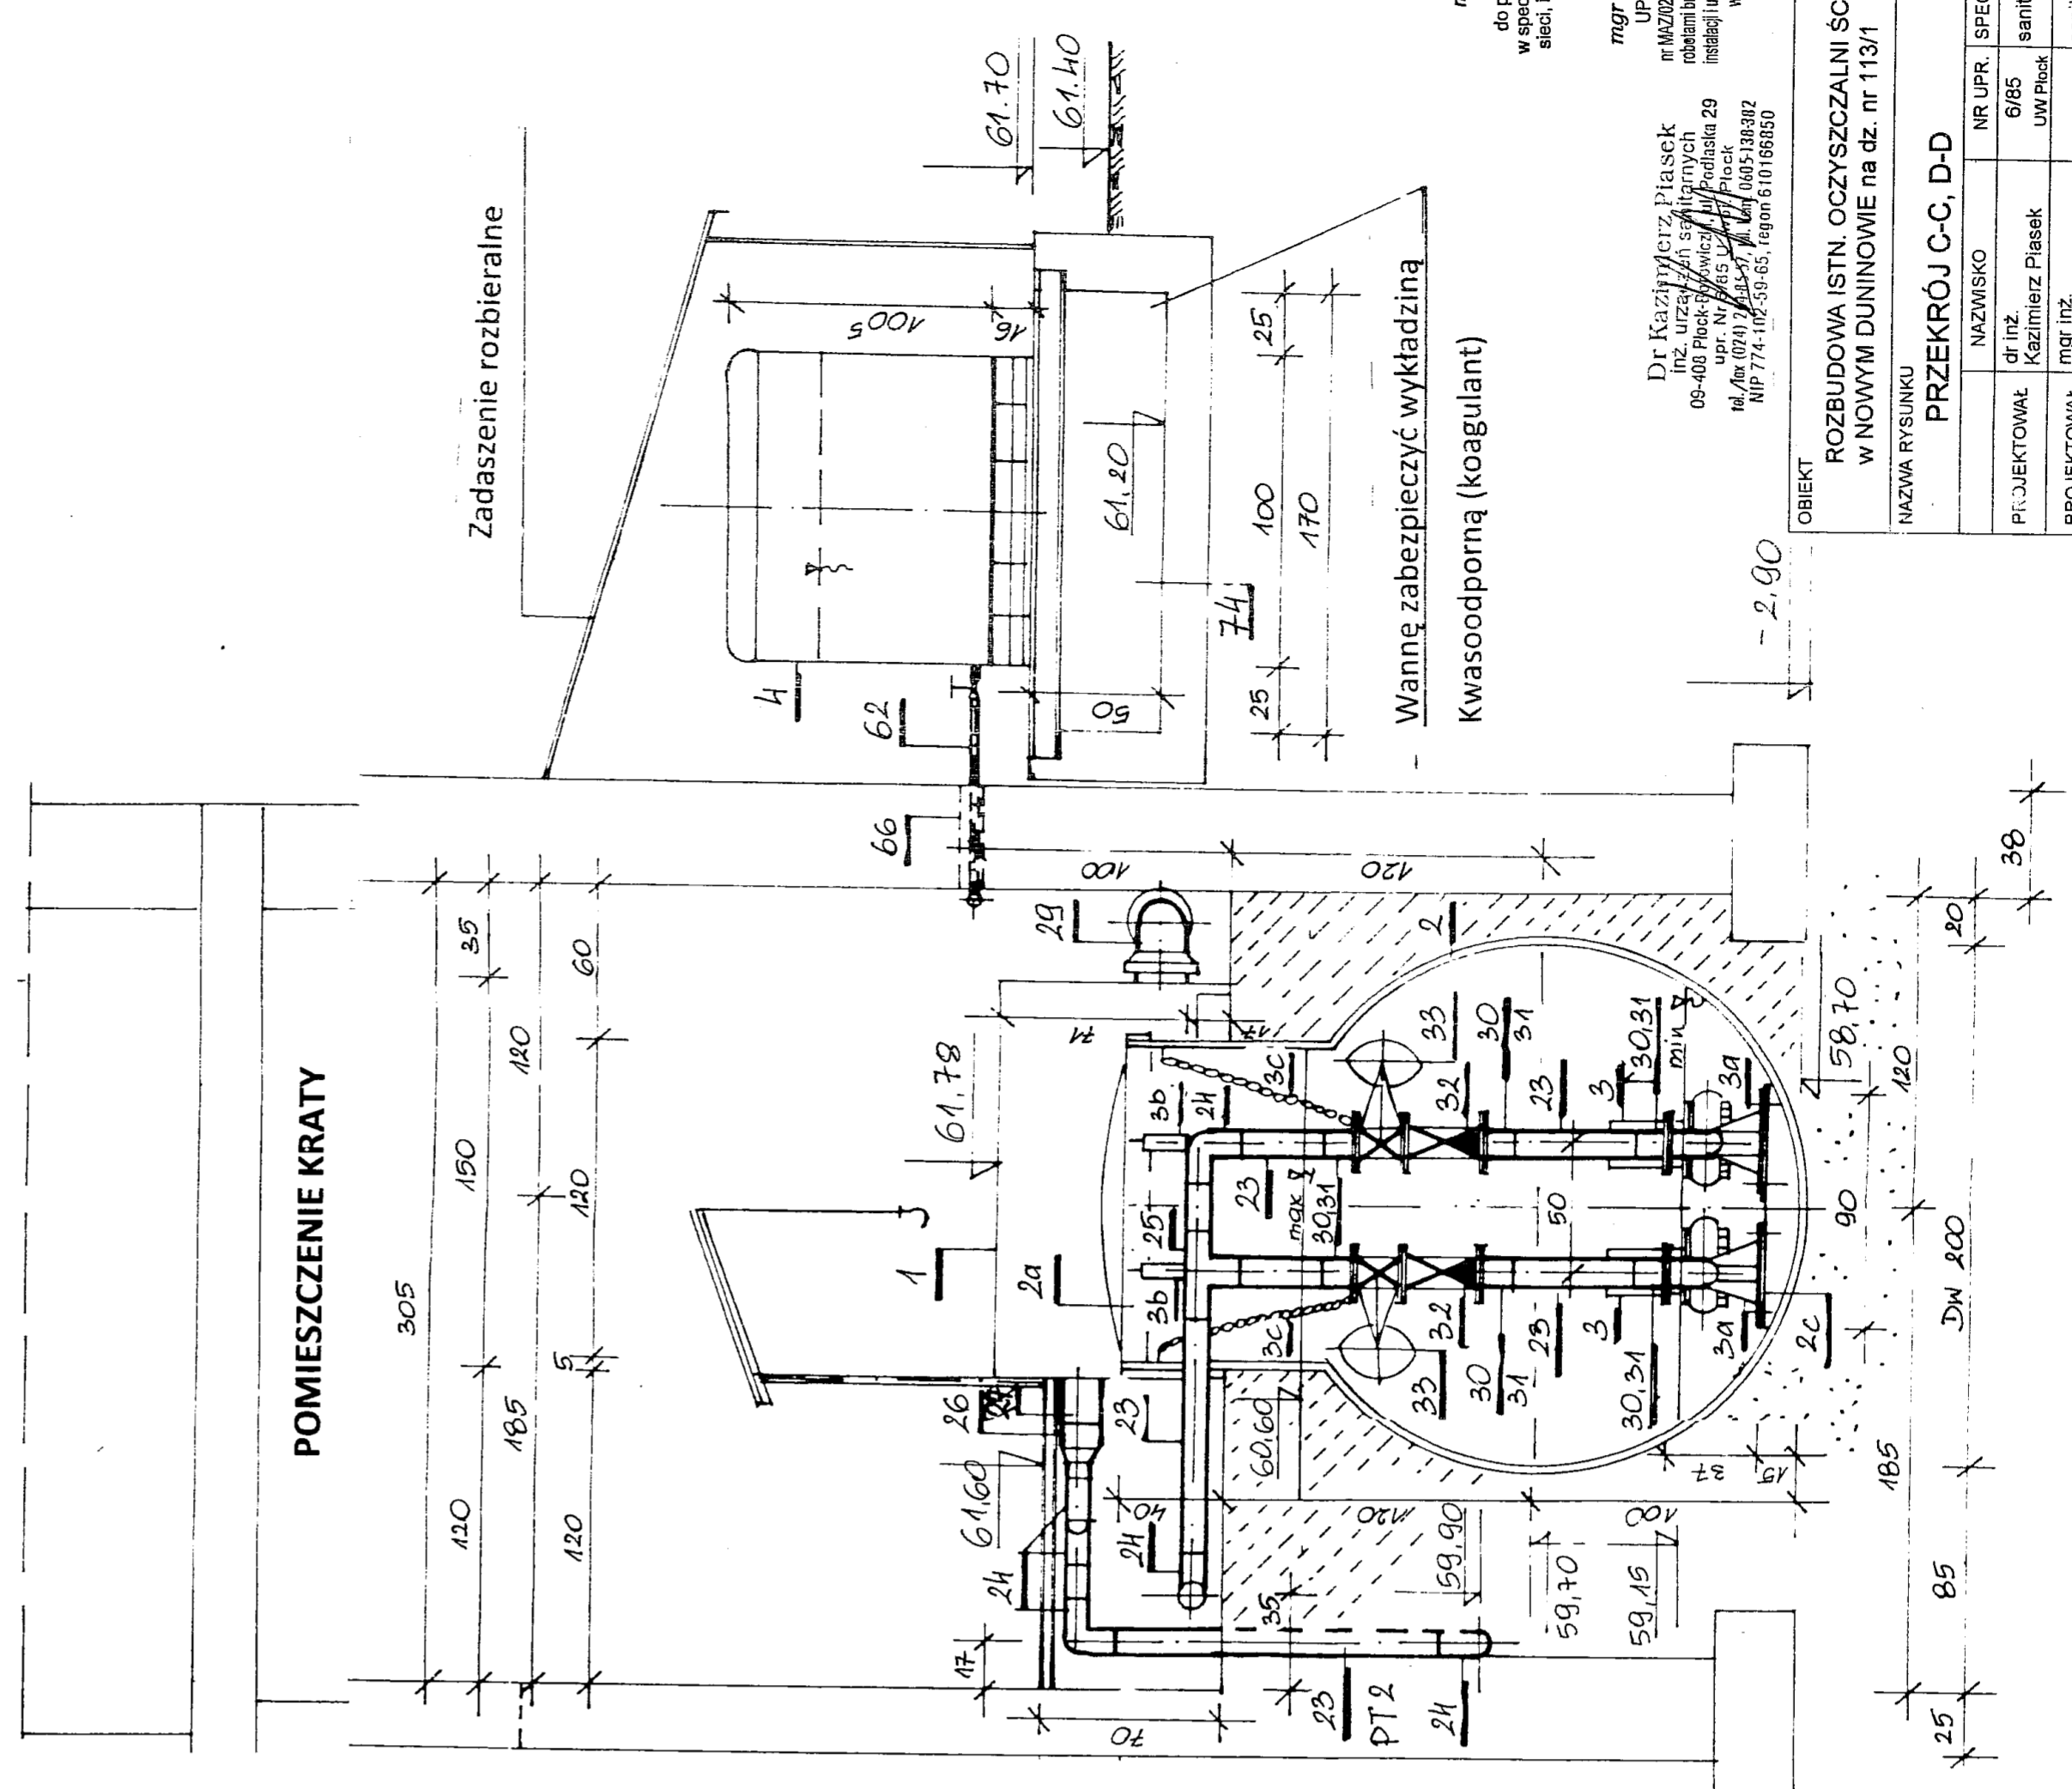

SPRACOWNIA PROJEKTOWA "BIOVAC"
Wydział Architektury i Budownictwa

mgr inż. Andrzej Makowski
inż. bud. 2-29/96
do projektowania i nadzoru
w zakresie sanitarnym
sekcji, instalacji i urządzeń sanitarnych

mgr inż. Anna Szafrkowska
instalacji i urządzeń sanitarnych

Dr Kazimierz Piasek

OBIEKT	ROZBUDOWA ISTN. OCZYSZCZALNI ŚCIEKÓW W NOWYM DUNINOWIE na dz. nr 113/1		
BRANZA	SANITARNA		
SKALA	1:25		
DATA	05.2011		
PRZEKRÓJ C-C, D-D	NR UPR.	SPECJALNOŚĆ	PODPIS
	6/85	sanitarna	AM
PROJEKTOWAŁ	mgr inż. Anna Szafrkowska	sanitarna	
SPRAWDZIŁ	mgr inż. Anna Szafrkowska	sanitarna	
	MAZ/0223/PWOS/09	sanitarna	
	3		