


wymiary w (cm)

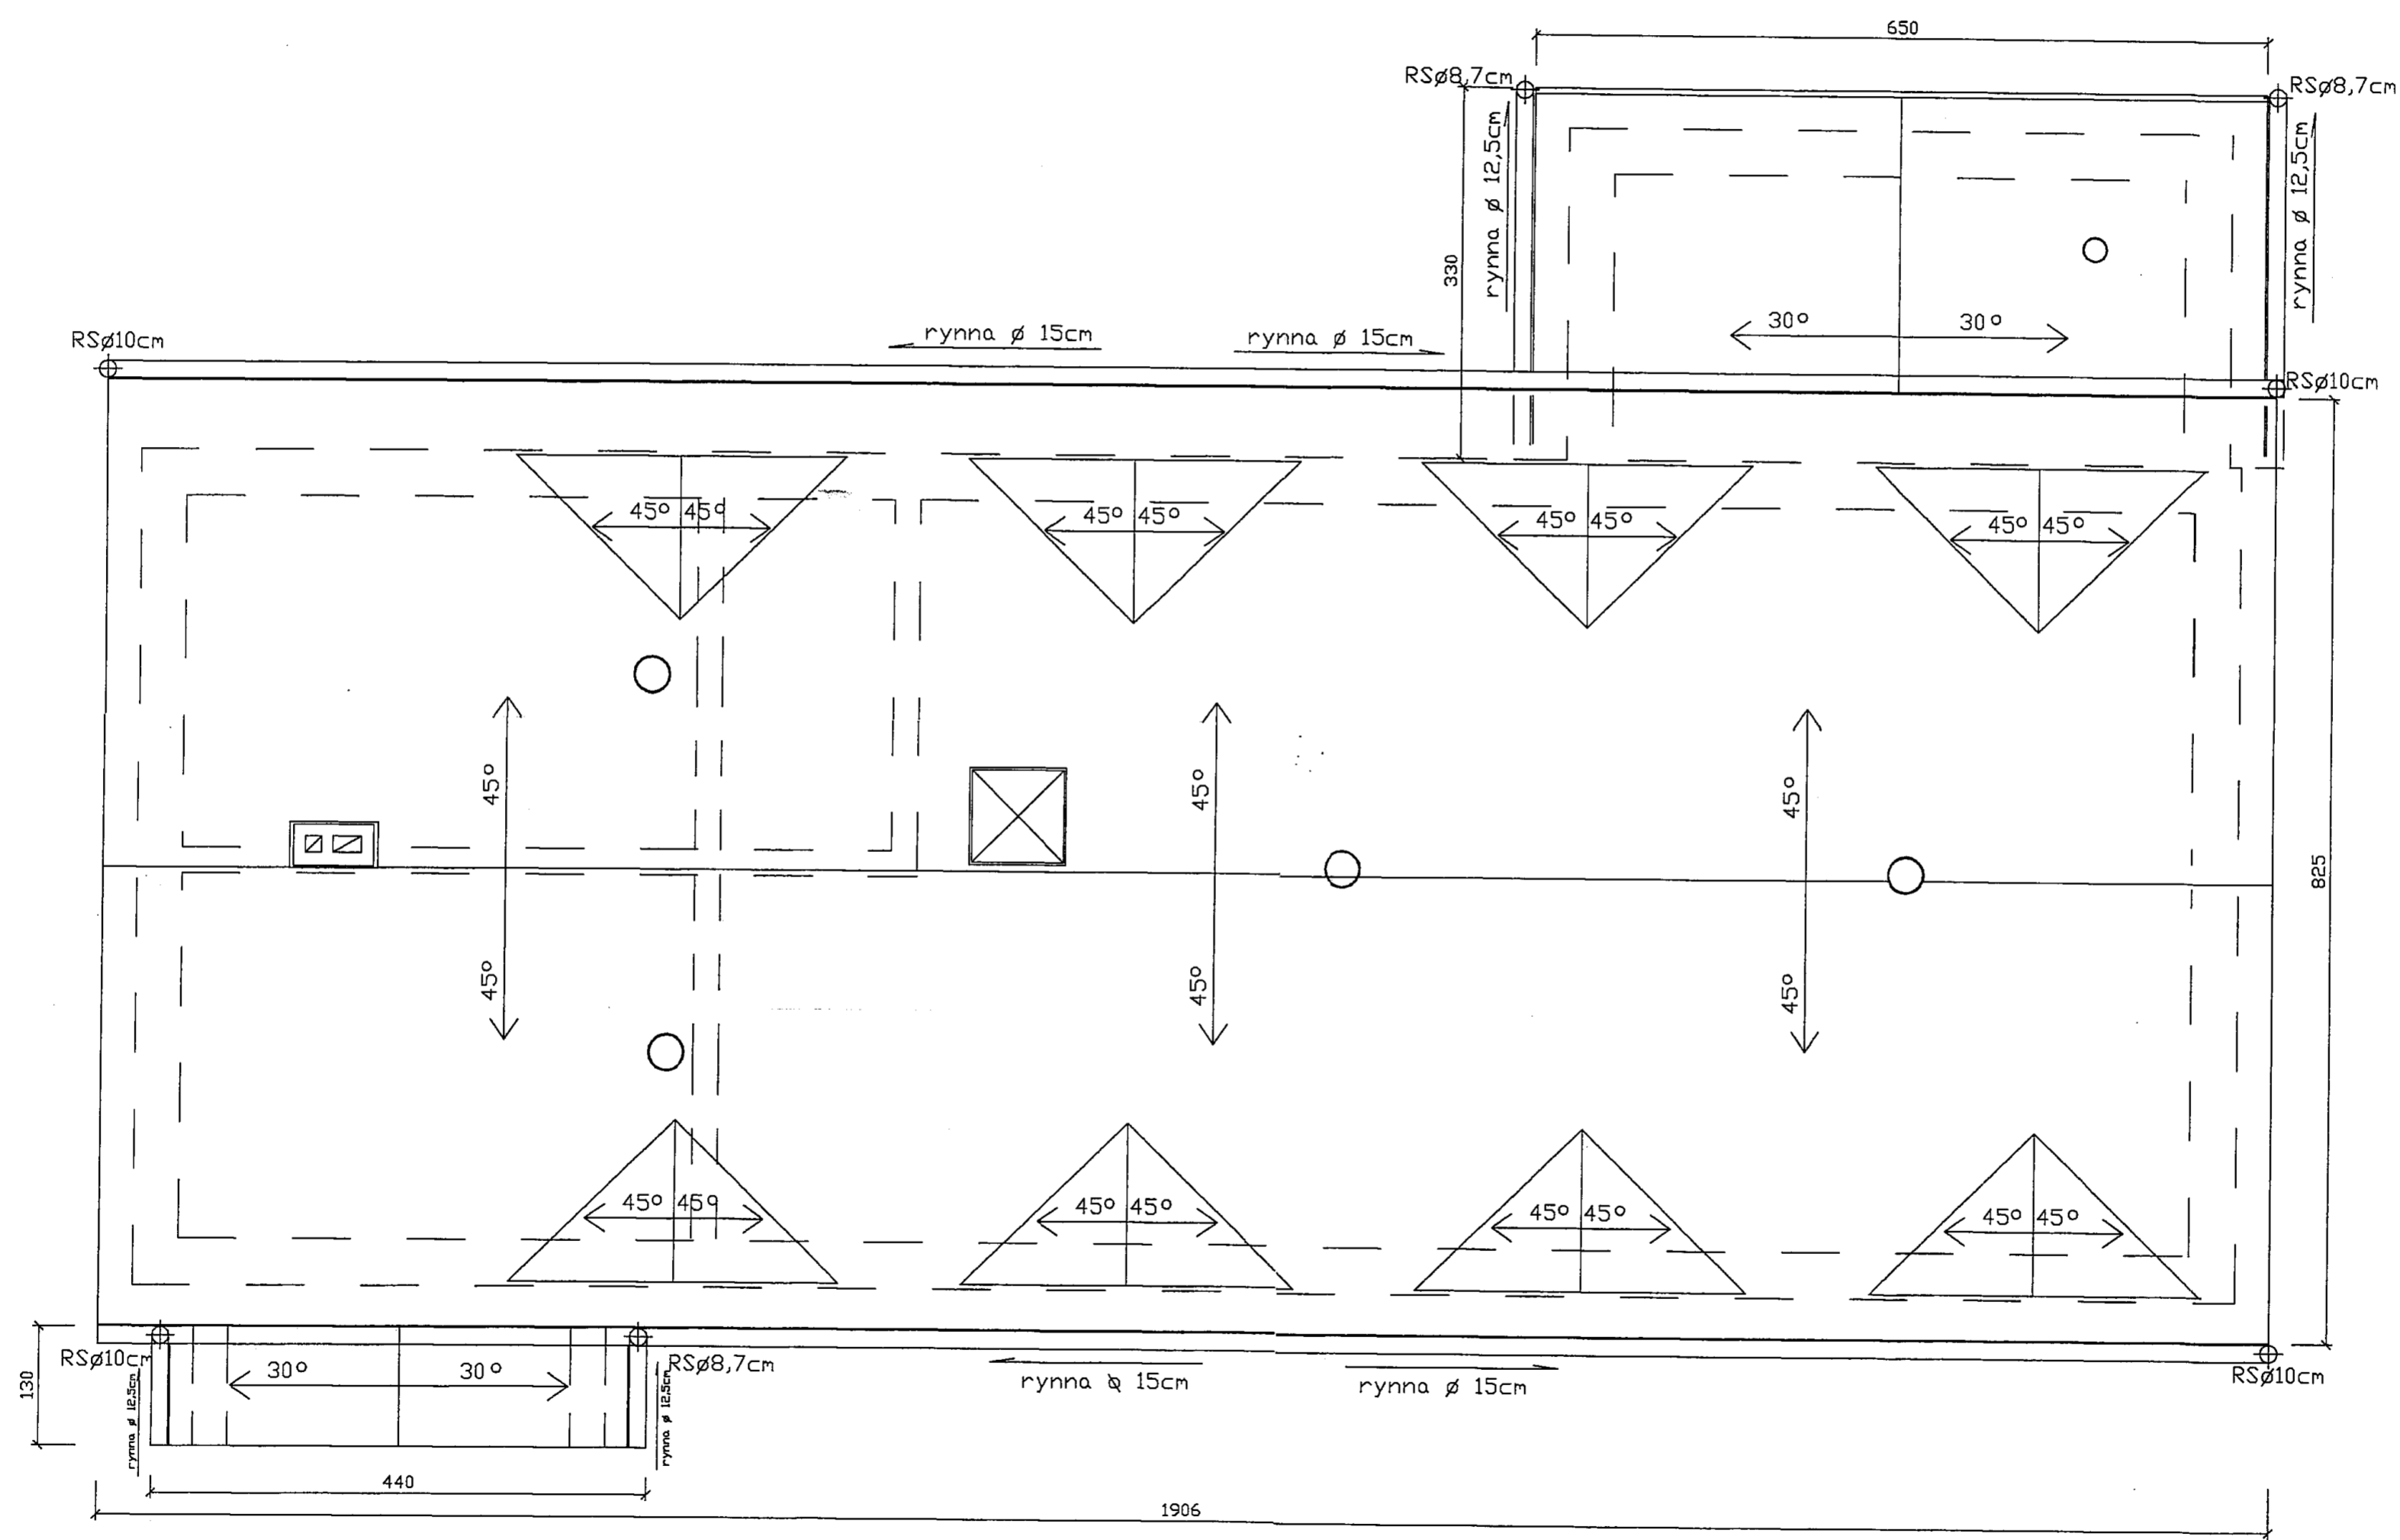

STAROSTWO POWIATOWE w PŁOCKU
Wydział Architektury i Budownictwa
09-400 Plock, ul. Bielska 59

LECH JEZIAK
Uprawnienia budowlane nr 178/Wa/75
Architektoniczno-Konstrukcyjne
09-506 Soczewka, Brwinia, tel. 0 608 52-65-73

Inwestor	Urząd Gminy w Nowym Duninowie		
Projektant	Lech Jeziak		
Uprawnienia	upr. proj. 178/Wa/75		
Temat projektu	Rozbudowa istniejącej oczyszczalni ścieków w Nowym Duninowie gm. Nowy Duninów		
Temat rysunku	Rzut połaci dachowej		
Skala	1 : 50	Nr. rys.	14