

UWAGA!
Odcinek od A do B wykonać
metodą przeciętku sterowanego

FIRMA PROJEKTOWO-INWESTYCYJNA "HEKAM"


PROFIL SIECI WODOCZĄPNEJ OD W-1 DO W-14

12.2008r.


SKALA: 1:100

6




Poziom porównawczy 60,00 m n.p.m.

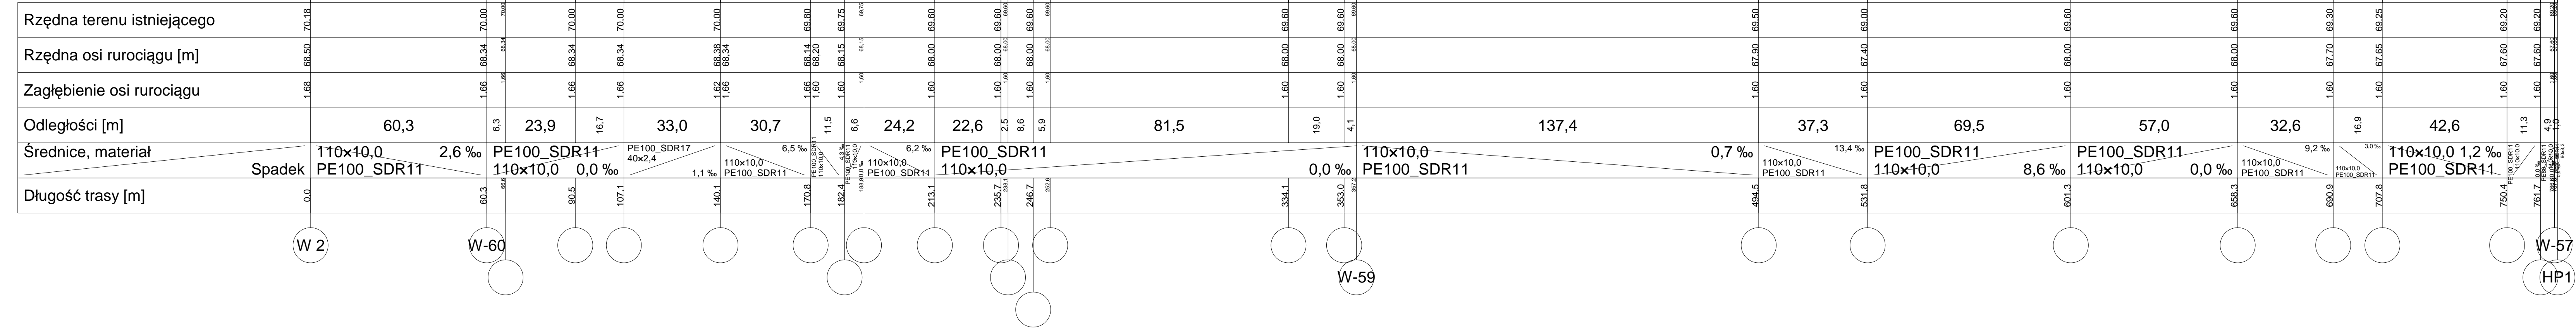

Poziom porównawczy 60,00 m n.p.m.

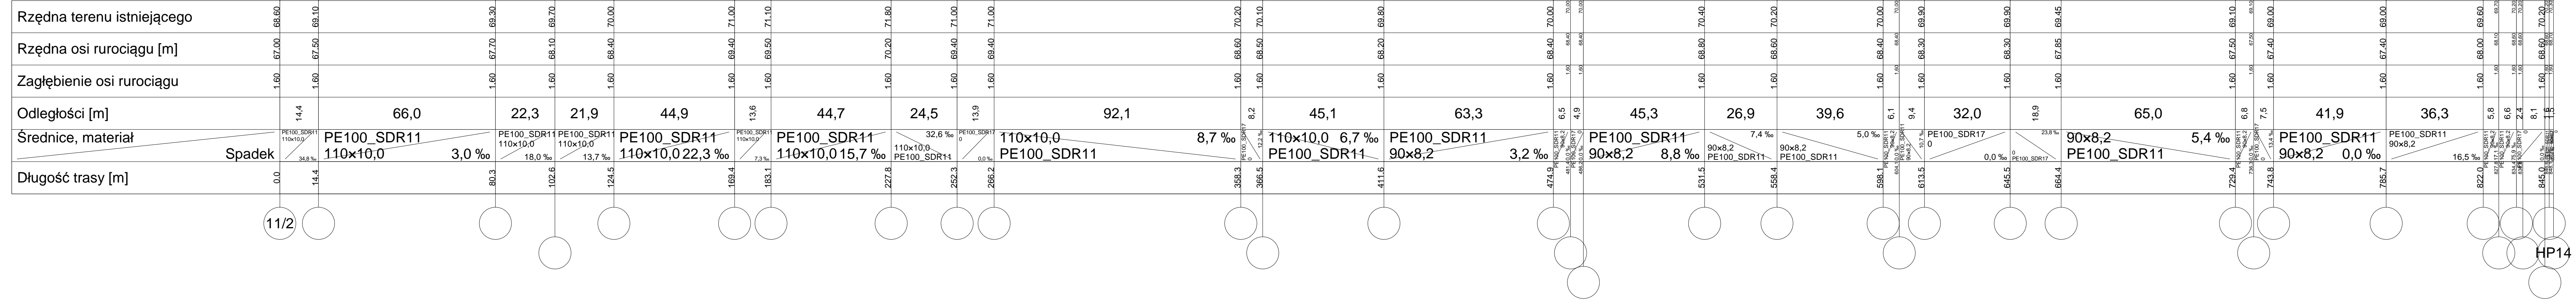

Przebieg w nurze ochronnym

HP14