MIEJSCOWY PLAN ZAGOSPODAROWANIA PRZESTRZENNEGO DLA DZIAŁEK NR EWID. 72/4, 72/5, 72/6 W MIEJSCOWOŚCI DZIERŻĄZNA

Załącznik nr 1
do Uchwały nr .....
Rady Gminy Nowy Duninów
z dnia .....

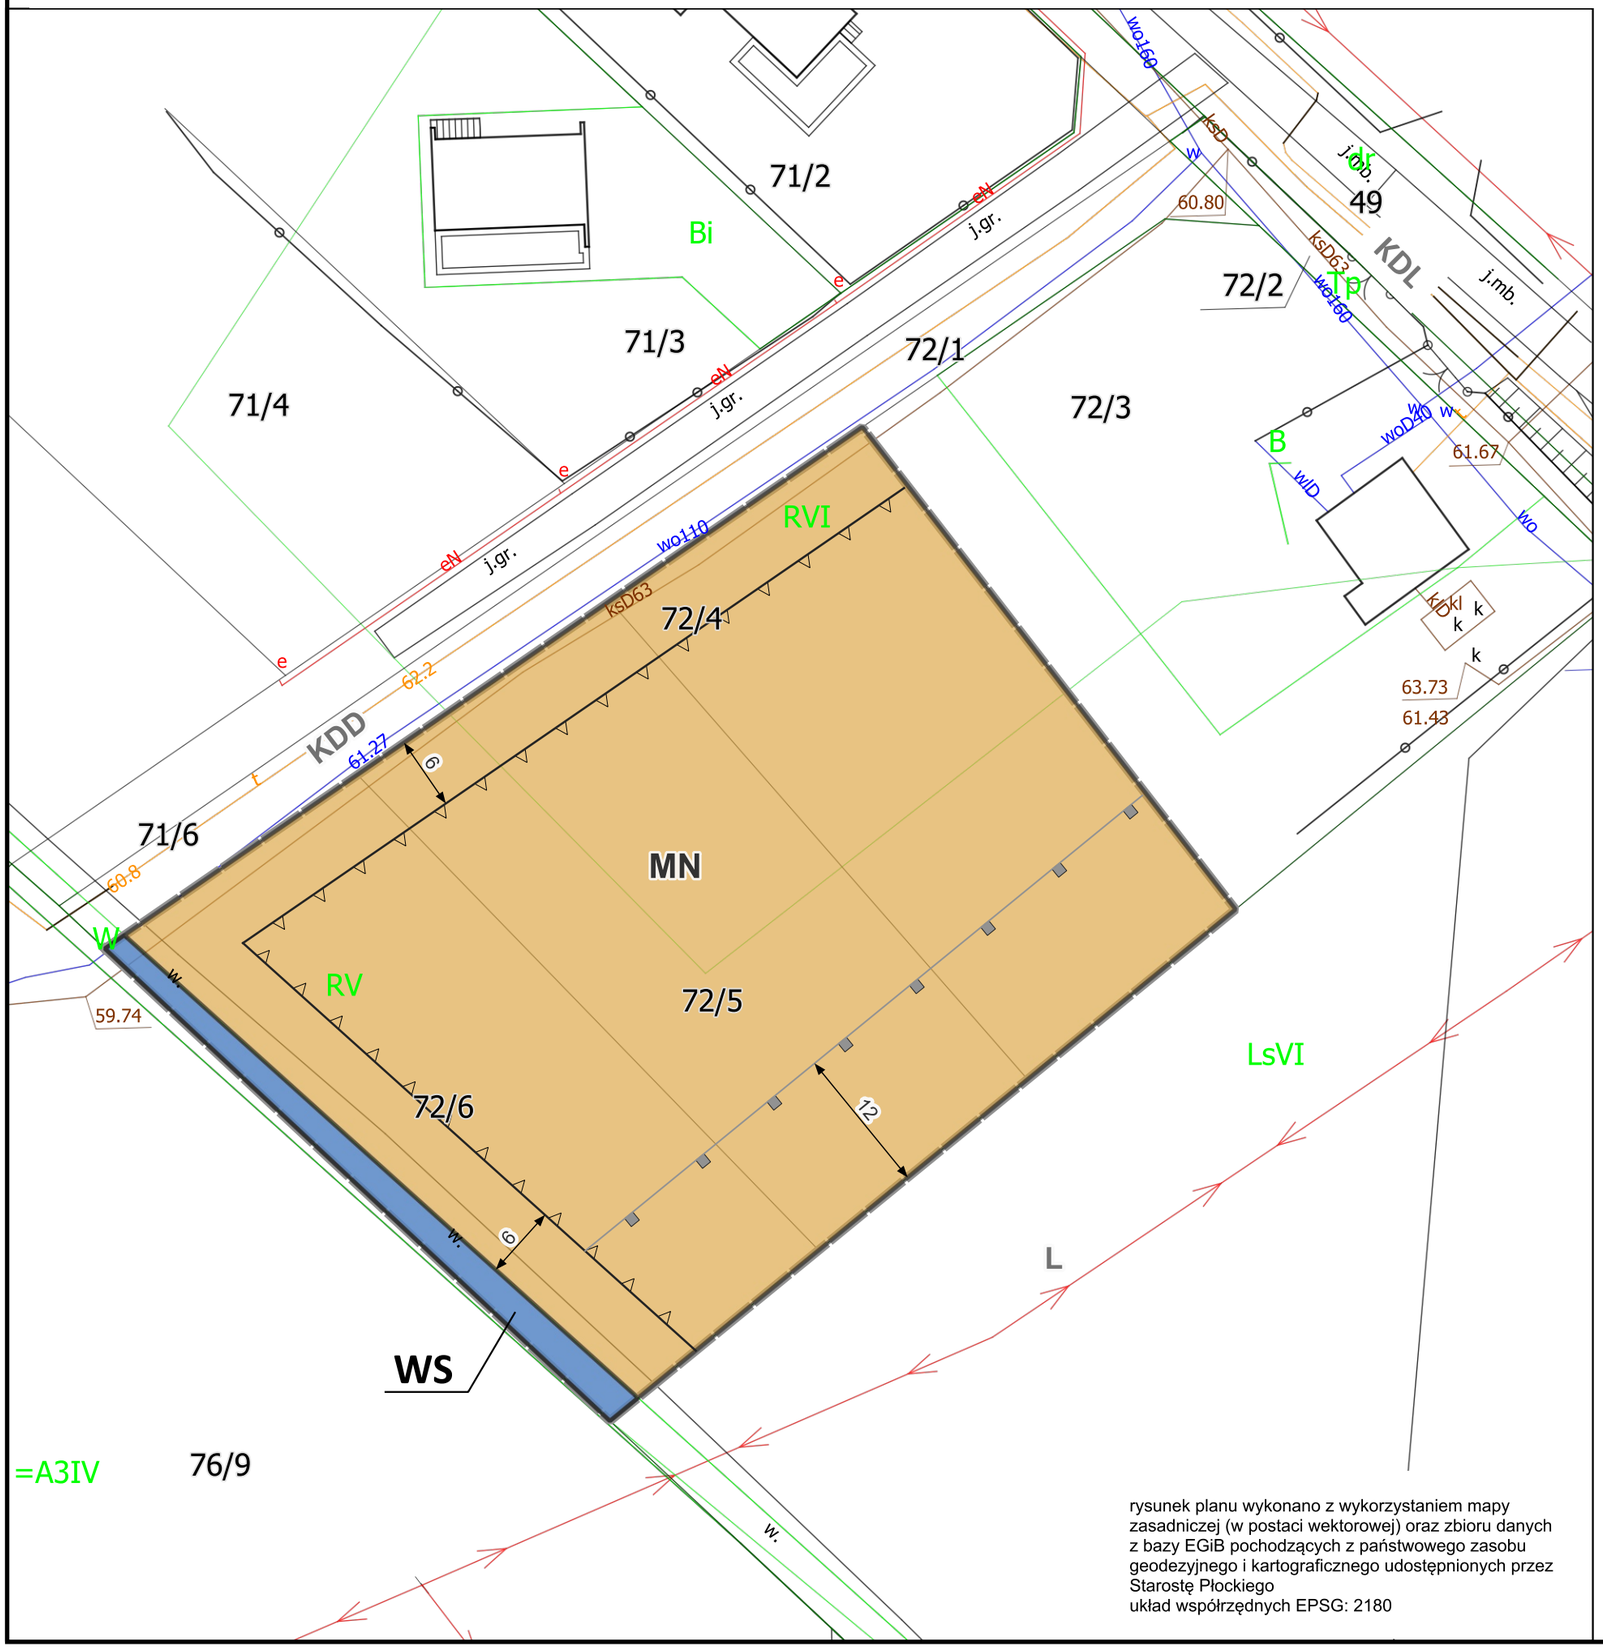

rysunek planu wykonano z wykorzystaniem mapy zasadniczej (w postaci wektorowej) oraz zbioru danych z bazy EGiB pochodzących z państwowego zasobu geodezyjnego i kartograficznego udostępnionych przez Starostę Płockiego
układ współrzędnych EPSG: 2180

Wyrys ze Studium uwarunkowań i kierunków zagospodarowania przestrzennego gminy Nowy Duninów

granica planu

teren intensyfikacji i przekształceń istniejących układów osadniczych wg dominującej funkcji mieszkaniowej jednorodzinnej i rolniczej

USTALENIA

- granice obszaru objętego ustaleniami planu
- linie rozgraniczające tereny o różnym przeznaczeniu lub różnych zasadach zagospodarowania
- MN — teren zabudowy mieszkaniowej jednorodzinnej
- WS — teren wód powierzchniowych śródlądowych
- nieprzekraczalna linia zabudowy
- 6 — zwymiarowane odległości

INFORMACJE:

- KDL — teren komunikacji drogowej publicznej - drogi lokalnej
- KDD — teren komunikacji drogowej publicznej - drogi dojazdowej
- strefa ograniczeń w zabudowie i zagospodarowaniu terenu związana z sąsiedztwem lasu
- L — teren lasu

0 10 20 30 m

Skala: 1:500

N

MIEJSCOWY PLAN ZAGOSPODAROWANIA PRZESTRZENNEGO DLA DZIAŁEK NR EWID. 72/4, 72/5, 72/6 W MIEJSCOWOŚCI DZIERŻĄZNA

BUDOWLANE I URBANISTYCZNE USŁUGI PROJEKTOWE
mgr inż. ALICJA PEJTA-JAWORSKA
opracowania planistyczne, projekty infrastruktury technicznej, ekspertyzy ochrony środowiska

09-400 Płock, ul. Kazimierza Wielkiego 37/93
kom. 504766500 e-mail: apjaworska@wp.pl

Główny projektant: mgr inż. Alicja Pejta, upr. urbanistyczne nr 1500
Oprac. graficzne: mgr Paula Drzymała, upr. urbanistyczne - nr dyplomu: 80/2021/W1