

MIEJSCOWY PLAN ZAGOSPODAROWANIA PRZESTRZENNEGO DLA TERENÓW W MIEJSCOWOŚCI STARY DUNINÓW

Wyrys ze Studium uwarunkowań i kierunków zagospodarowania przestrzennego gminy Nowy Duninów



Graficzne ustalenia planu:


	granica obszaru objętego planem
	TERENY INTENSYWIZACJI I PRZEKSZTAŁCENI ISTNIEJĄCYCH OSIEDLI OGRANICZONYCH WYDOMINACJĄ FUNKCYJNĄ
	TERENY POTENCJALNYCH LOKALIZACJI
	ZARZĄDOWY ZJEDNOCZONY
	INDYWIDUALNY ZARZĄDOWY LETNISKOWY

Graficzne ustalenia planu:


	granica obszaru objętego planem
	linie rozgraniczające tereny o różnym przeznaczeniu i różnych zasadach zagospodarowania
	nieprzekraczalne linie zabudowy
MN	teren zabudowy mieszkaniowej jednorodzinnej
	zwymerowane odległości
KDD	teren komunikacji publicznej klasy dojazdowej
KDL	teren komunikacji publicznej klasy lokalnej
KR	teren drogi wewnętrznej
Ws	teren wód powierzchniowych

Informacje:

	orientacyjne linie rozgraniczające tereny o różnym przeznaczeniu
	istniejące linie elektroenergetyczne 15kV ze strefą ochronną

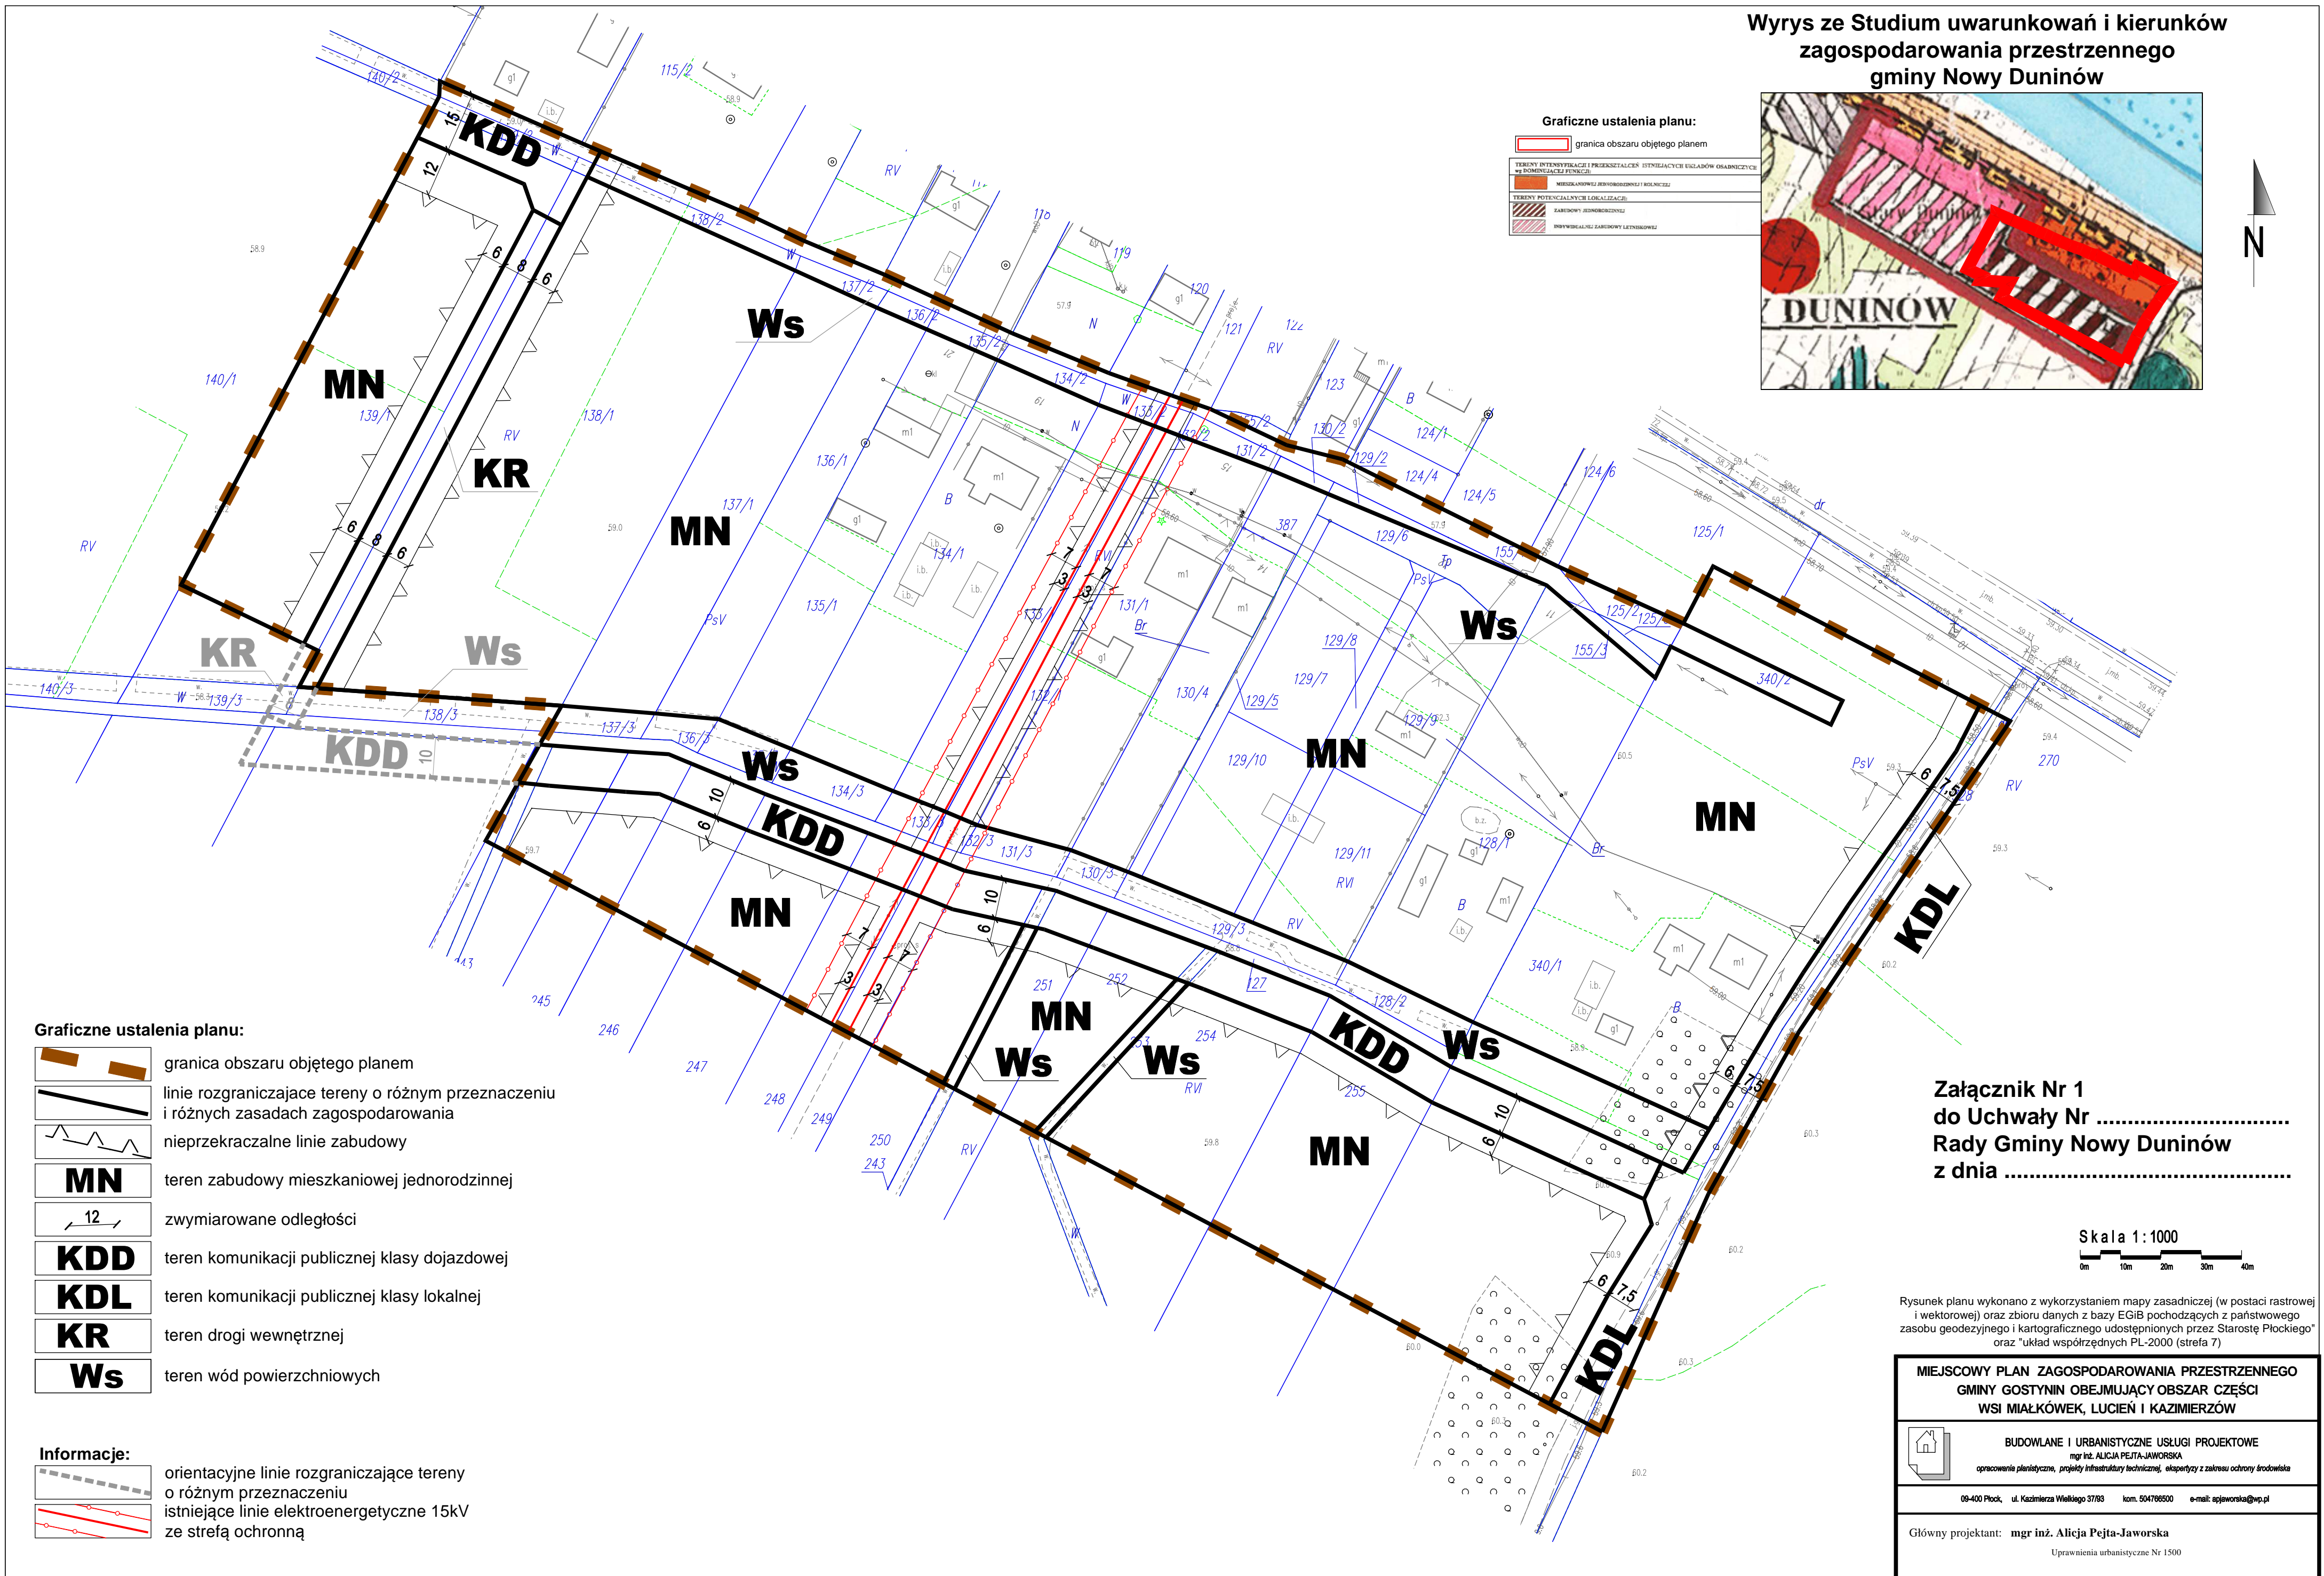

Załącznik Nr 1
do Uchwały Nr
Rady Gminy Nowy Duninów
z dnia

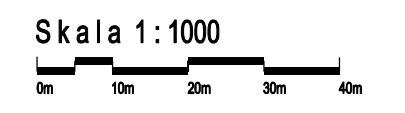

Rysunek planu wykonano z wykorzystaniem mapy zasadniczej (w postaci rastrowej i wektorowej) oraz zbioru danych z bazy EGiB pochodzących z państwowego zasobu geodezyjnego i kartograficznego udostępnionych przez Starostę Płockiego* oraz "układ współrzędnych PL-2000 (strefa 7)

MIEJSCOWY PLAN ZAGOSPODAROWANIA PRZESTRZENNEGO GMINY GOSTYNIN OBEJMUJĄCY OBSZAR CZĘŚCI WSI MIAŁKÓWEK, LUCIEŃ I KAZIMIERZÓW		
BUDOWLANE I URBANISTYCZNE USŁUGI PROJEKTOWE mgr inż. ALICJA PEJTA-JAWORSKA <small>opracowania planistyczne, projekty infrastruktury technicznej, ekspertyzy z zakresu ochrony środowiska</small>		
<small>09-400 Płock, ul. Kazimierza Wielkiego 37/63 kom. 504786500 e-mail: apjaworska@wp.pl</small>		
Główny projektant: mgr inż. Alicja Pejta-Jaworska <small>Uprawnienia urbanistyczne Nr 1500</small>		