


**LEGENDA**

- Proj. sieć kanalizacji sanitarnej ciśnieniowa
- Proj. odgałężenie kanalizacji sanitarnej
- Proj. przyłącze kanalizacji sanit. ø160PVC
- eN Proj. instalacja elektryczna pozalicznikowa
- Sk-n Przepompownia przydomowa
- P-1 Przepompownia ścieków
- W-1 Węzeł sieci kanalizacji sanitarnej
- Linia rozgraniczająca

**UWAGA:** Istniejące kable telefoniczne i energetyczne należy zabezpieczyć rurą ochronną typu AROT

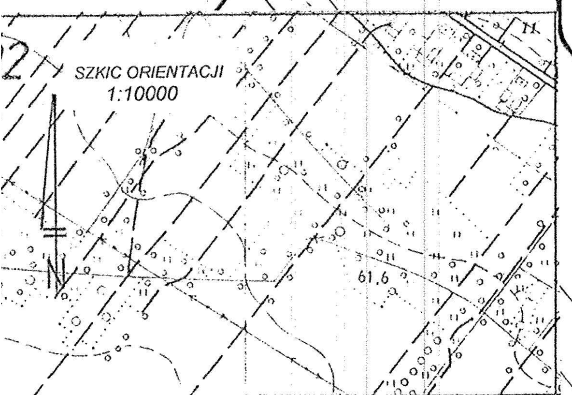

Reprodukcja, rozpowszechnianie, oraz reprodukcje w celu rozpowszechniania i rozprowadzania tego dokumentu wymaga zezwolenia o którym mowa w art. 18 ustawy z dn. 17 maja 1989r.-Prawo geodezyjne i kartograficzne (Dz.U. z 2010r. Nr 193 poz. 1277)

**STAROSTA PŁOCKI**  
 Ośrodek Dokumentacji Geodezyjno-Kartograficznej  
 w Wydziale Geodezji i Gospodarki Nieruchomościami  
 Starostwo Powiatowe w Płocku,  
 09-400 Płock, ul. Białska 59,  
 W obszarze oznaczonym linią...  
 dokonano aktualizacji i...  
 Dokumenty z porządku...  
 zasobu powiatowego w dniu...  
 i zaewidencjonowano pod nr...  
 Niniejsza mapa może służyć do celów projektowych.  
 Projektowane obiekty budowlane wymagające  
 pozwolenia na budowę podlegają wyliczeniu i  
 inwentaryzacji powykonawczej przez jednostki  
 uprawnione do wykonywania prac geodezyjnych.  
 Płock dnia...  
 (imię i nazwisko, podpis, stanowisko  
 służbowe osoby upoważnionej)

Przedsiębiorstwo Usług Geodezyjnych  
 inż. Andrzej Kozicki  
 09-402 Płock ul. Obrońców Płocka 11/3  
 tel/fax 024 266 89 24 kom. 601 314 527  
 e-mail: akozicki@wp.pl

Województwo mazowieckie  
 Powiat płocki  
 Gmina Nowy Duninów  
 Miejscowość Wola Brwileńska  
 Jednostka ewidencyjna 141909\_2-Nowy Duninów-gmina wiejska  
 Obręb Nr 0018-Wola Brwileńska  
 Godło mapy 261.221.092

**MAPA DO CELÓW PROJEKTOWYCH**  
 SKALA 1: 1000

Układ współrzędnych prostokątnych płaskich 1965 strefa II  
 Układ wysokości Kronsztadt '60

Nie wykluczam istnienia w terenie urządzeń podziemnych, nie wykazanych na mapie, które nie zostały zgłoszone do inwentaryzacji przed zasypaniem.

Oznaczenie informacji o służebnościach gruntowych mających wpływ na zagospodarowanie gruntów zlokalizowanych w granicach projektowanej inwestycji

Geodeta Uprawniony  
 inż. Andrzej Kozicki  
 Nr upr. 2063  
 Płock, dnia 15.10.2012

z up. STAROSTY  
 mgr Edyta Białka  
 Inspektor w Wydziale Geodezji i Gospodarki Nieruchomościami

Obiekt:	Budowa sieci kanalizacji sanitarnej z odgałężeniami i przyłączami w miejscowości Wola Brwileńska i części miejscowości Stary Duninów gm. Nowy Duninów	Nr rys.	6
Temat:	Projekt budowlano-wykonawczy sieci kanalizacji sanitarnej z odgałężeniami i przyłączami	Data:	07. 2013
Tytuł rysunku:	Projekt zagospodarowania terenu	Skala:	1:1000
Projektant br. sanitarna:	inż. Henryka Kamińska upr. nr 100/85		
Sprawdził br. sanitarna:	inż. Teresa Strzelecka upr. nr 82/94		
Projekt br. elektryczna:	mgr inż. Leszek Jankowski upr. bud.nr 50/79		

C.d. rysunek nr 7