


Wojt Gminy Nowy Duninów  
ul. Osiedlowa 1  
00-505 Nowy Duninów • 60,8

Załącznik Nr 1 do decyzji Nr ..... 11/2013 236  
z dn. 25.06.2013

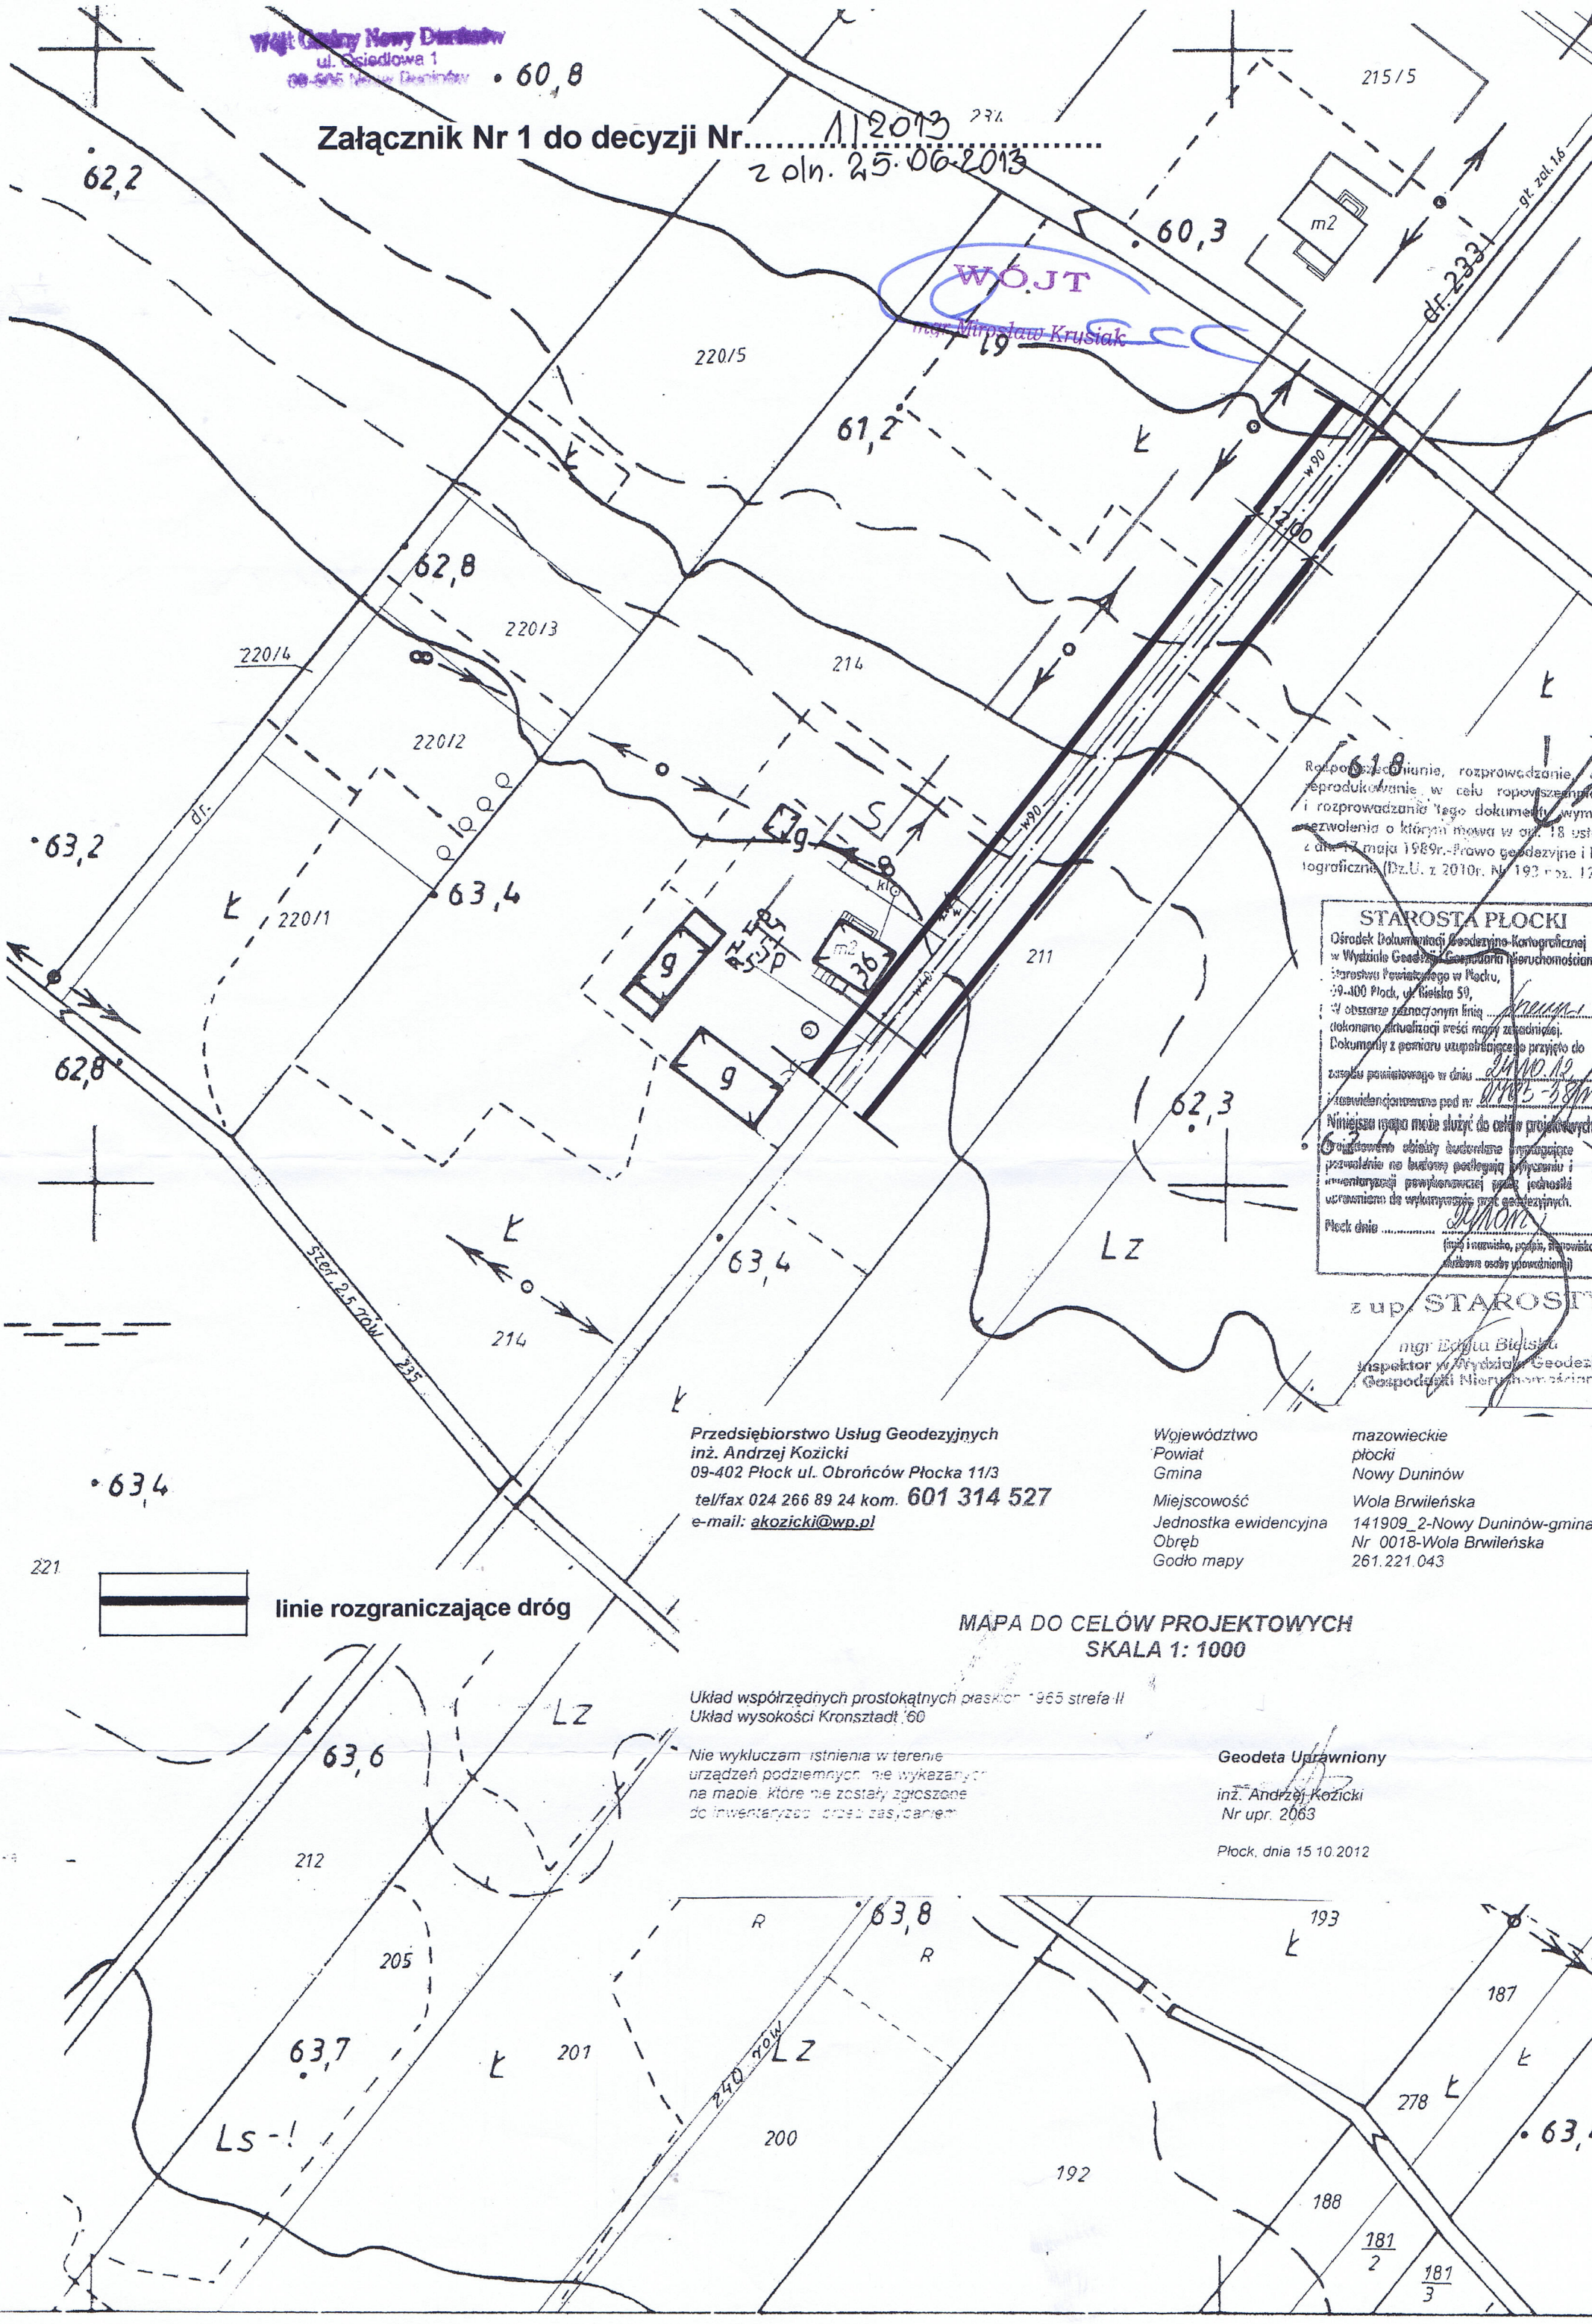

Reprodukowanie, rozprowadzanie, c  
reprodukowanie w celu rozpowszechnie  
i rozprowadzanie tego dokumentu, wym  
ezwolenia o którym mowa w art. 18 ust  
z dnia 17 maja 1989r. Prawo geodezyjne i k  
tograficzne (Dz.U. z 2010r. Nr 193 poz. 12

**STAROSTA PŁOCKI**  
Ośrodek Dokumentacji Geodezyjno-Kartograficznej  
w Wydziale Geodezji i Gospodarki Nieruchomościami  
Starostwa Powiatowego w Płocku,  
09-400 Płock, ul. Wielka 59,  
W obszarze planowanym linia  
dokonano aktualizacji treści mapy zasadniczej.  
Dokumenty z pomiaru uzupełniającego przyjęto do  
zestawu powiatowego w dniu 24.10.12  
inwentaryzacja pod nr 0085-58/M  
Niniejsza mapa może służyć do celów projektowych  
Oryginalne udziały budowlane wyznające  
pozwolenie na budowę podlegają wyłączeniu i  
inwentaryzacji powiatowej przez jednostki  
uprawnione do wykonywania prac geodezyjnych.  
Płock dnia 15.10.2012  
(podpis i nazwisko, podpis, stanowisko  
człowieka osoby upoważnionej)

z up. STAROSTY  
mgr Edyta Bielska  
Inspektor w Wydziale Geodezji  
i Gospodarki Nieruchomościami

Przedsiębiorstwo Usług Geodezyjnych  
inż. Andrzej Kozicki  
09-402 Płock ul. Obrońców Płocka 11/3  
tel/fax 024 266 89 24 kom. 601 314 527  
e-mail: akozicki@wp.pl

Województwo mazowieckie  
Powiat płocki  
Gmina Nowy Duninów  
Miejscowość Wola Brwileńska  
Jednostka ewidencyjna 141909\_2-Nowy Duninów-gmina  
Obręb Nr 0018-Wola Brwileńska  
Godło mapy 261.221.043

linie rozgraniczające dróg

MAPA DO CELÓW PROJEKTOWYCH  
SKALA 1: 1000

Układ współrzędnych prostokątnych płaskich 1965 strefa II  
Układ wysokości Kronsztadt '60

Nie wykluczam istnienia w terenie  
urządzeń podziemnych, nie wykazanych  
na mapie, które nie zostały zgłoszone  
do inwentaryzacji przez zasypaniem

Geodeta Uprawniony  
inż. Andrzej Kozicki  
Nr upr. 2063  
Płock, dnia 15.10.2012